



A. Marques


Planta

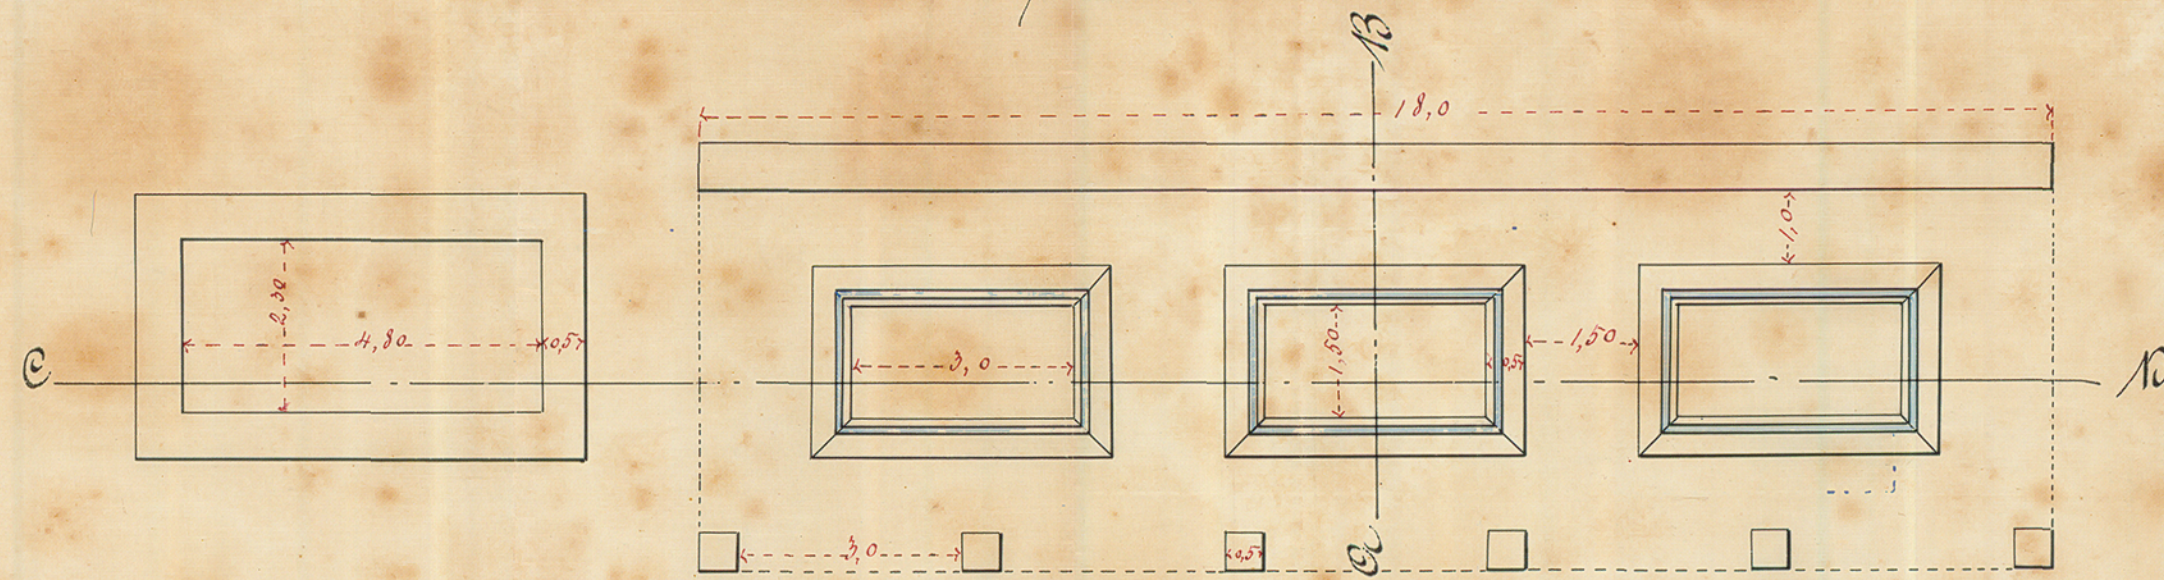


Alçado da frente

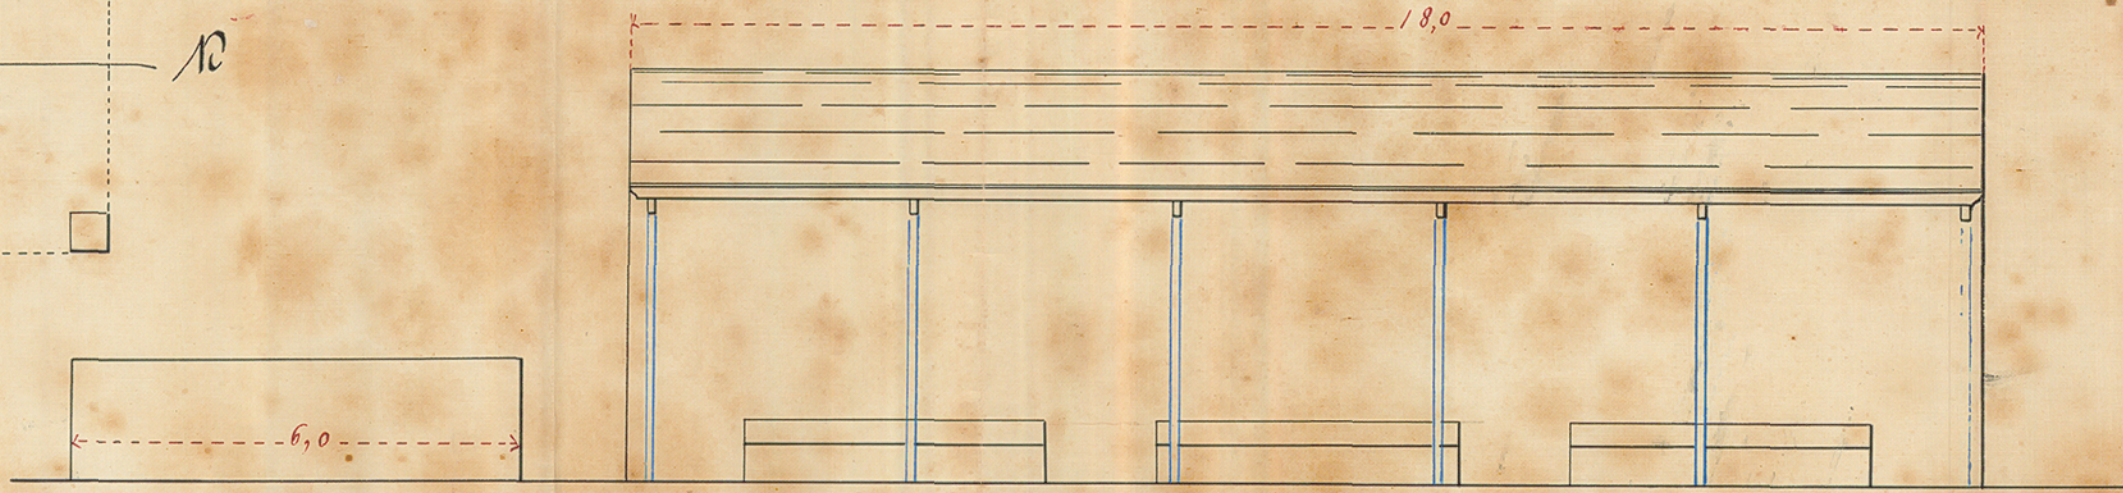

Corte em A B

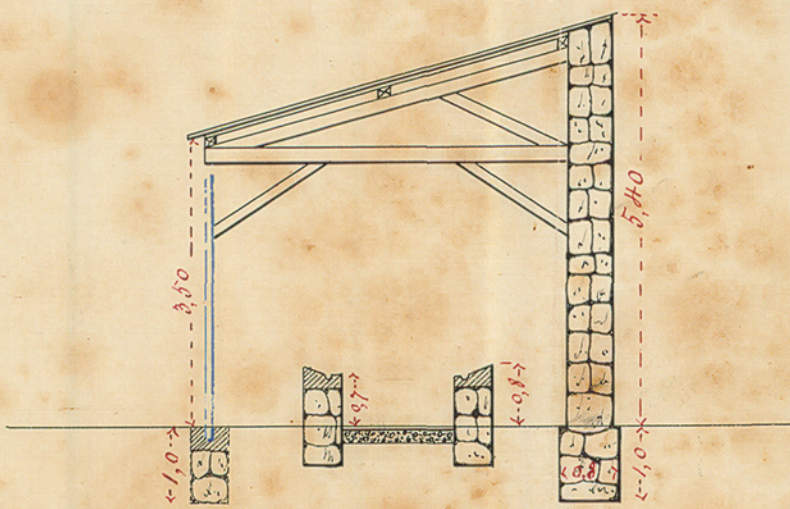

Corte em C. D

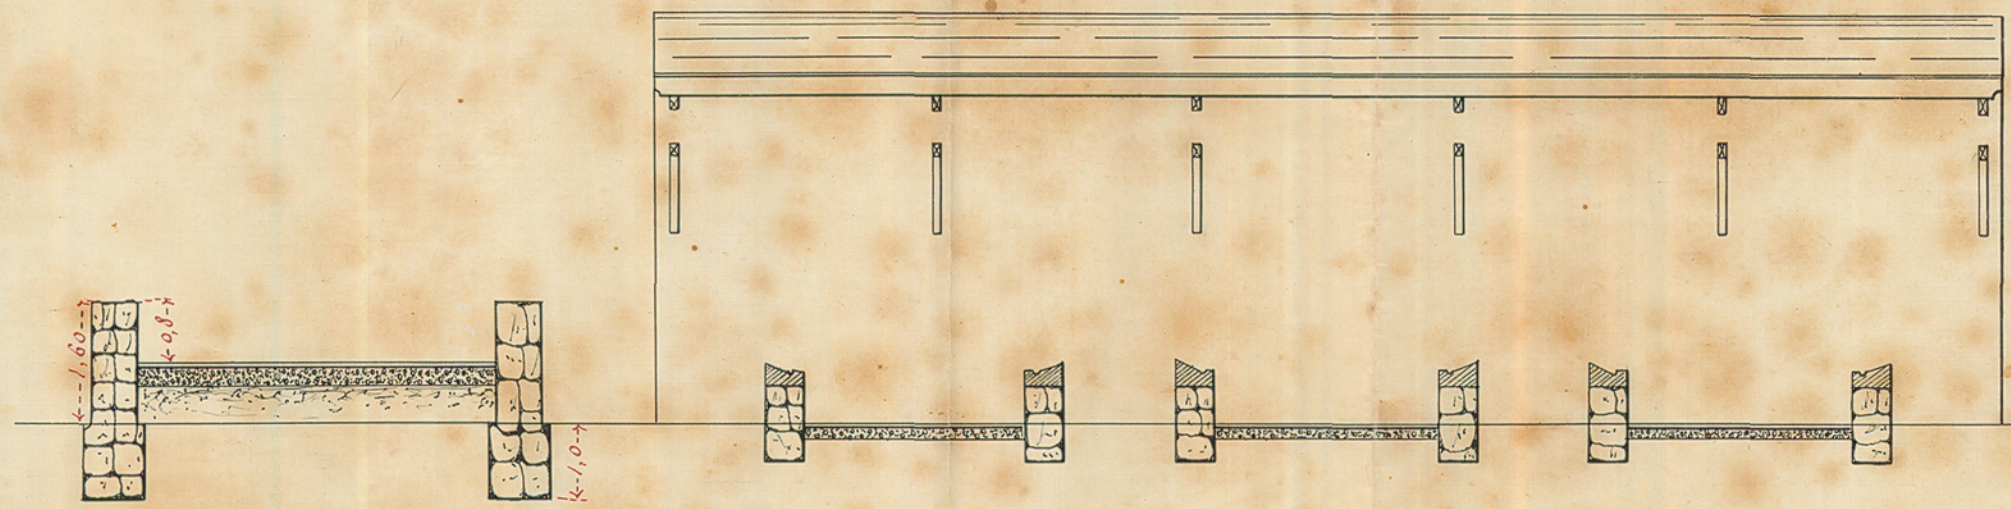

Escala 1/100

Evora 28 de novembro de 1896
 Antonio Manuel Pereira
 cons. das obras publicas

A. Marques