


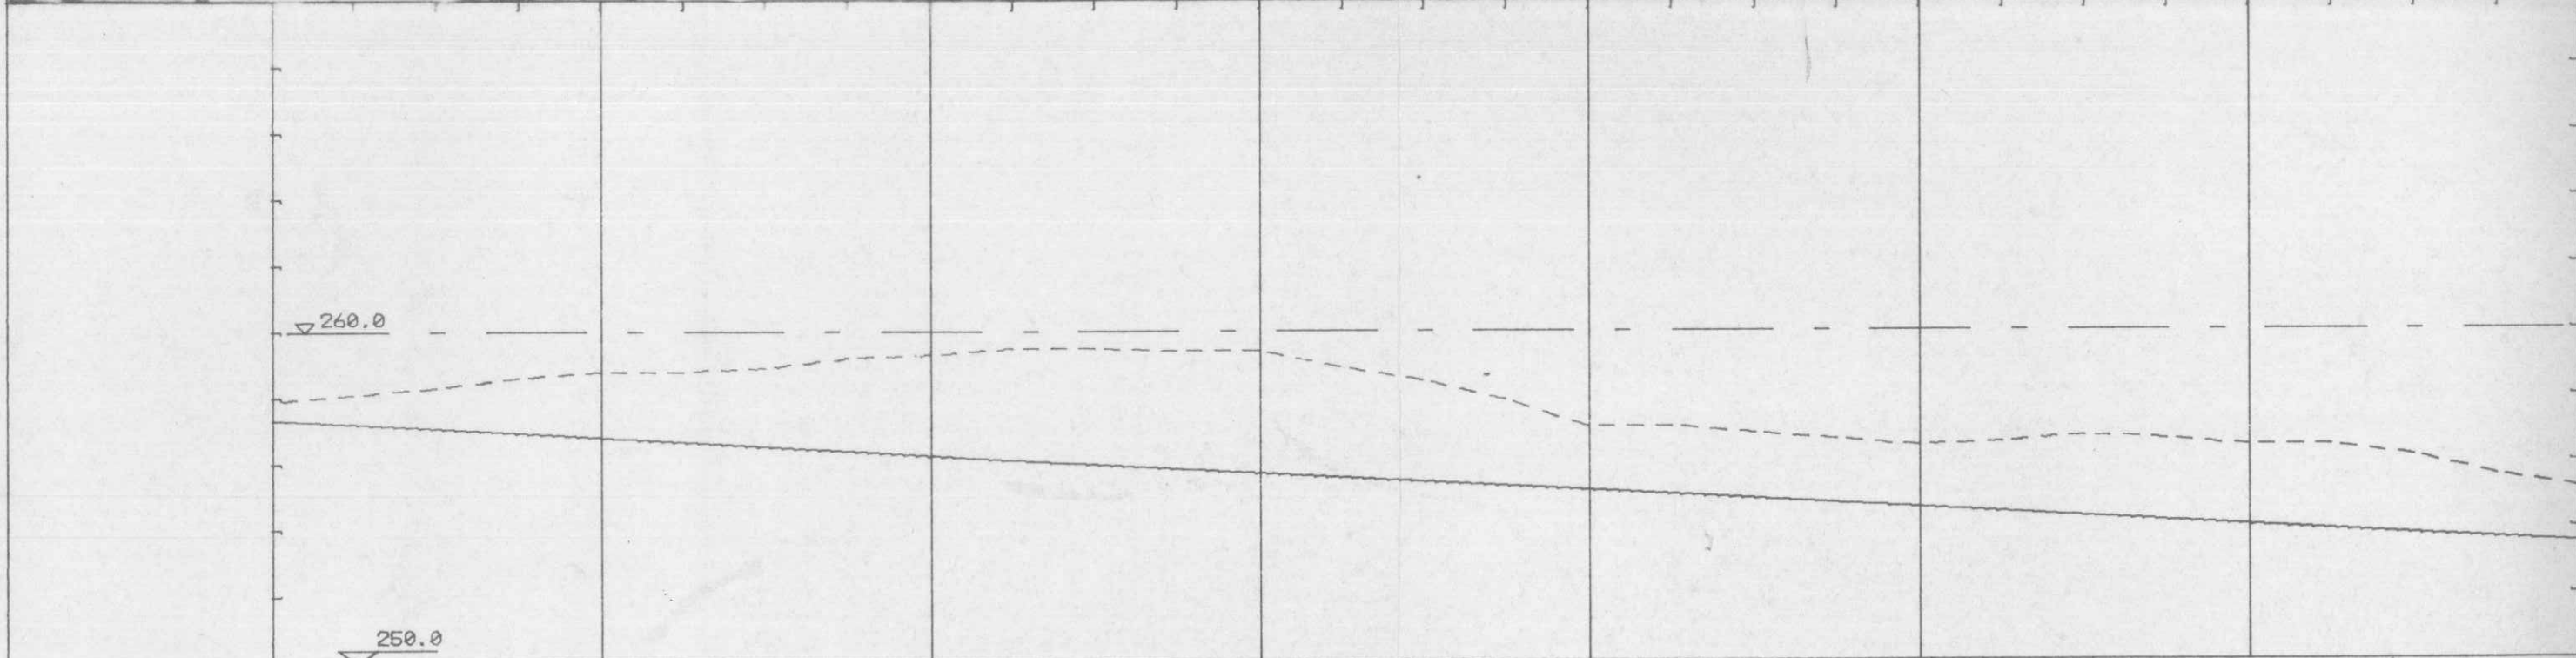
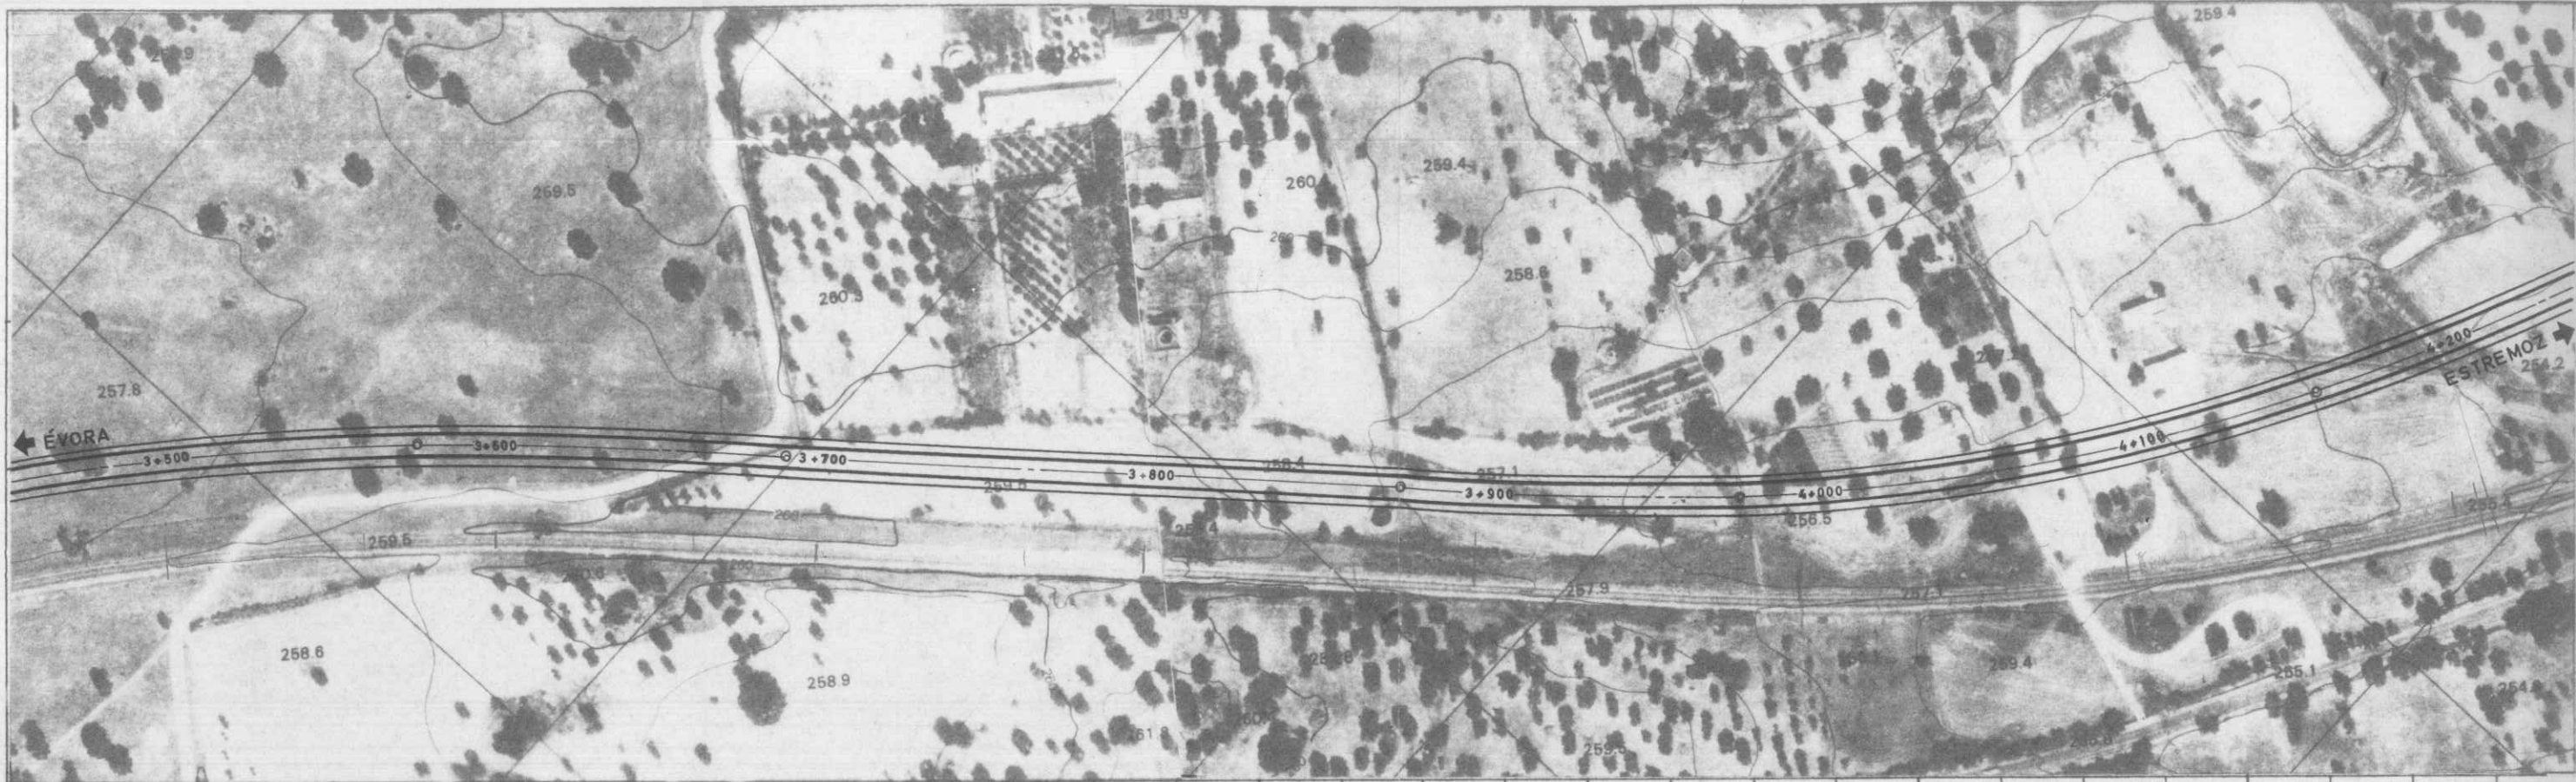
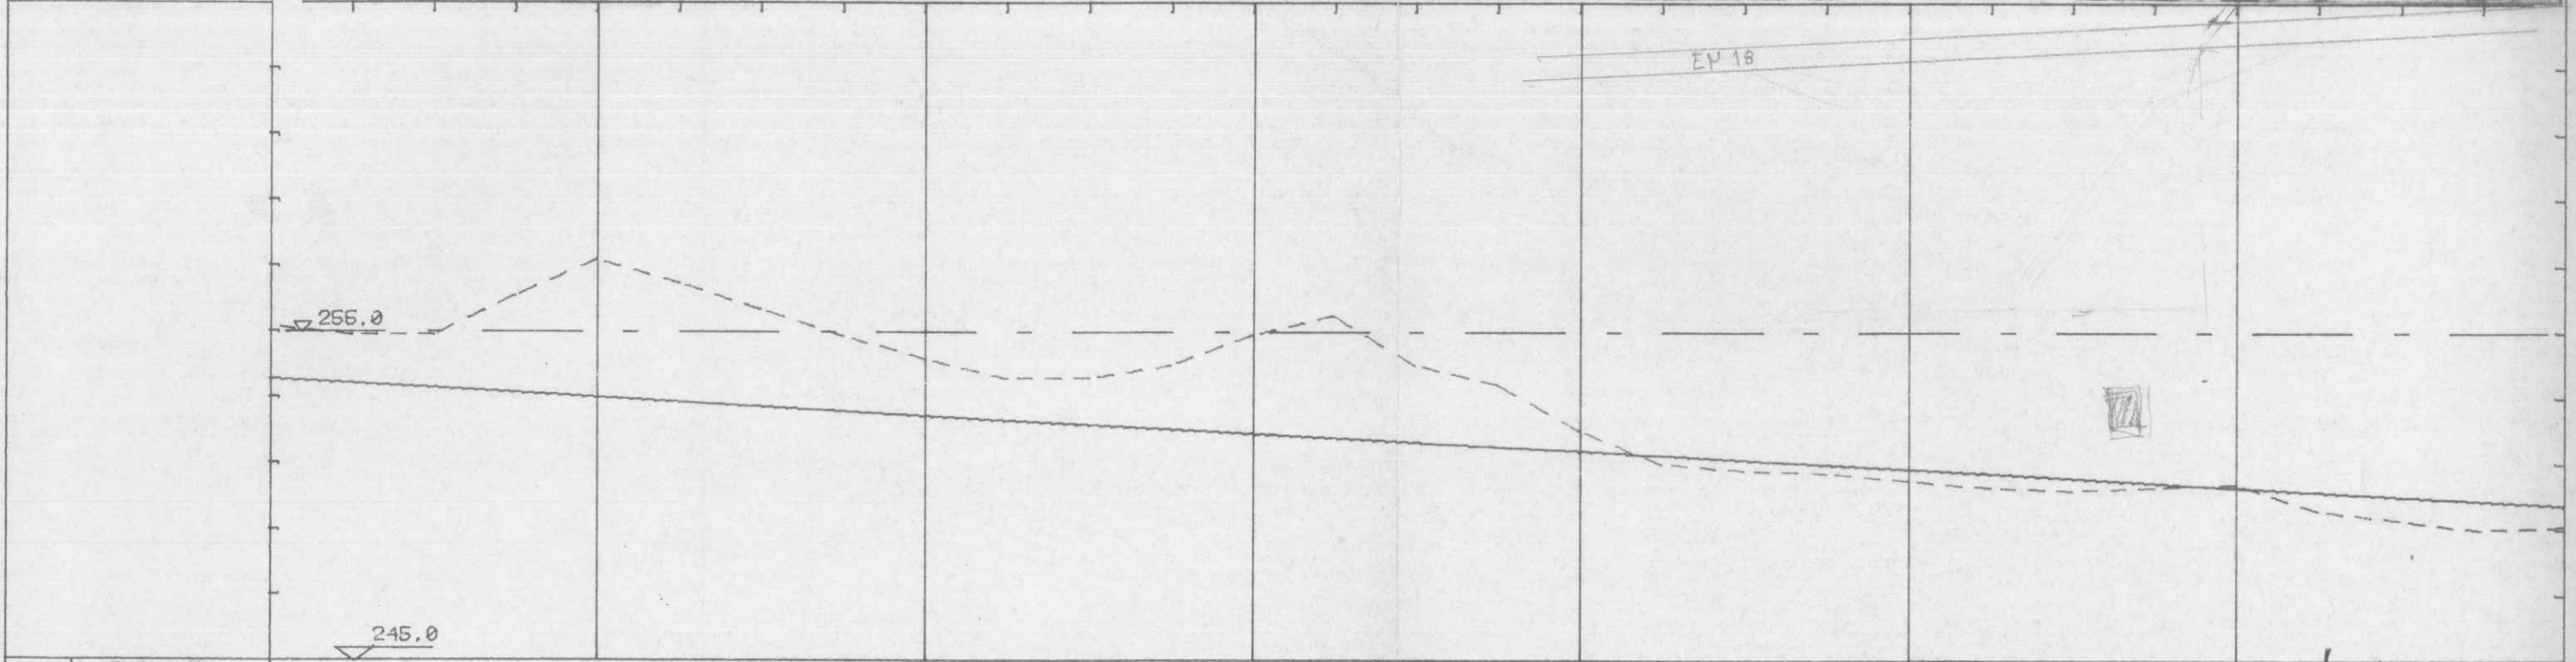


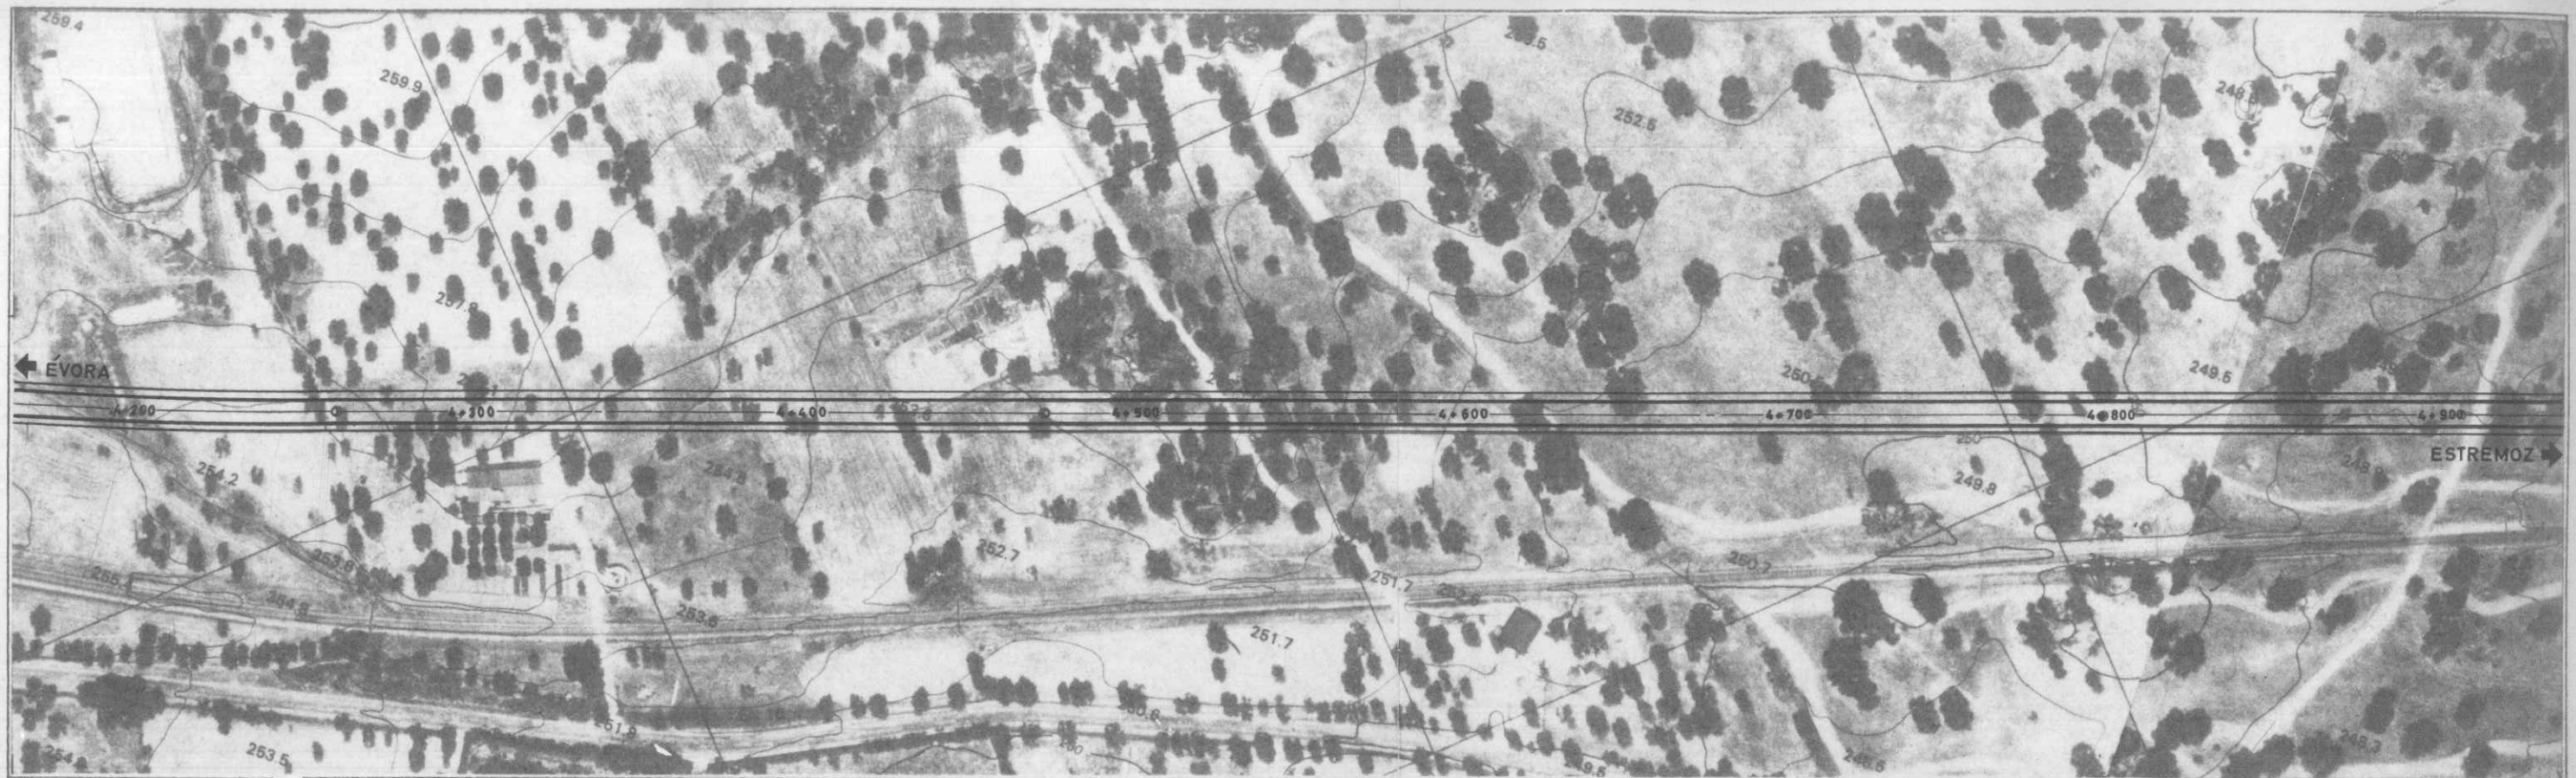

PLANTA	PERFIL LONGITUDINAL		ELEMENTOS DO PERFIL	
	km	PERFIS PONTOS NOTAVEIS	COTAS DA RASANTE	
DIAGRAMA			COTAS DO TERRENO	
SOBRELEVACAO			I = -1.80642 D = 3434.43	
			257.9	257.35	258.1	257.21	258.3	257.88	258.6	256.94	258.8	256.81	258.8	256.67	258.9	256.53	259.2	256.40	259.3	256.26	259.5	256.13	259.5	255.99	259.4	255.86	259.4	255.72	258.9	255.59	258.5	255.45	257.9	255.32	257.1	255.18	257.1	255.84	256.9	254.91	256.7	254.77	256.5	254.64	256.6	254.58	256.8	254.37	256.7	254.23	256.5	254.18	256.5	253.96	256.2	253.83	256.6	253.69	256.2	253.55	
			3.6						3.7	

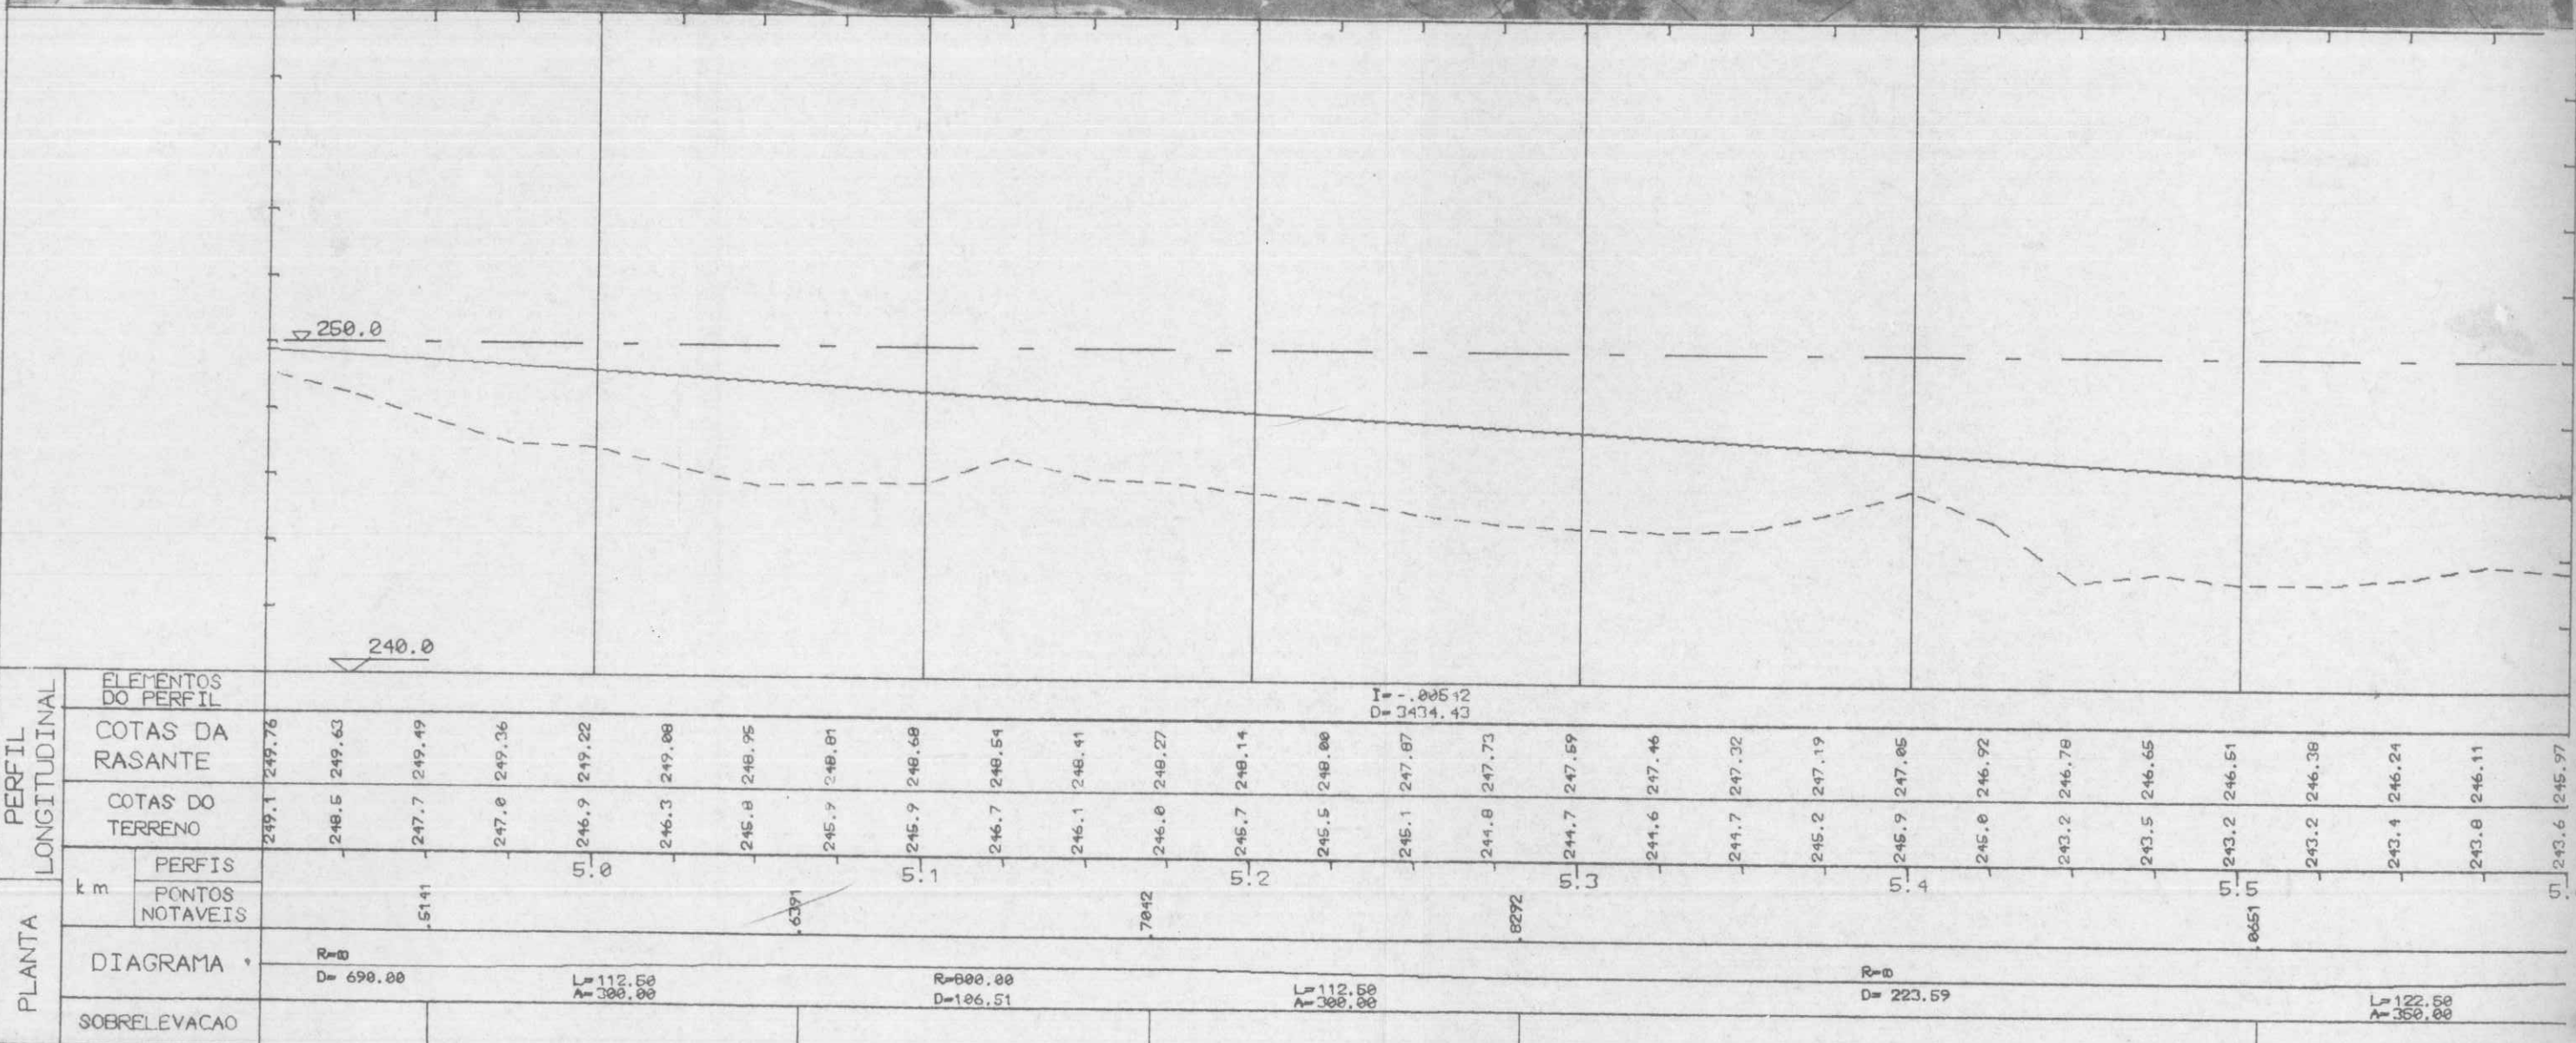

PERFIL LONGITUDINAL	ELEMENTOS DO PERFIL			
	COTAS DA RASANTE	COTAS DO TERRENO	PERFIS	PONTOS NOTÁVEIS
PLANTA	km			
DIAGRAMA		$I = -0.00542$ $D = 3434.43$		
SOBRELEVACÃO		$R = 690.00$		

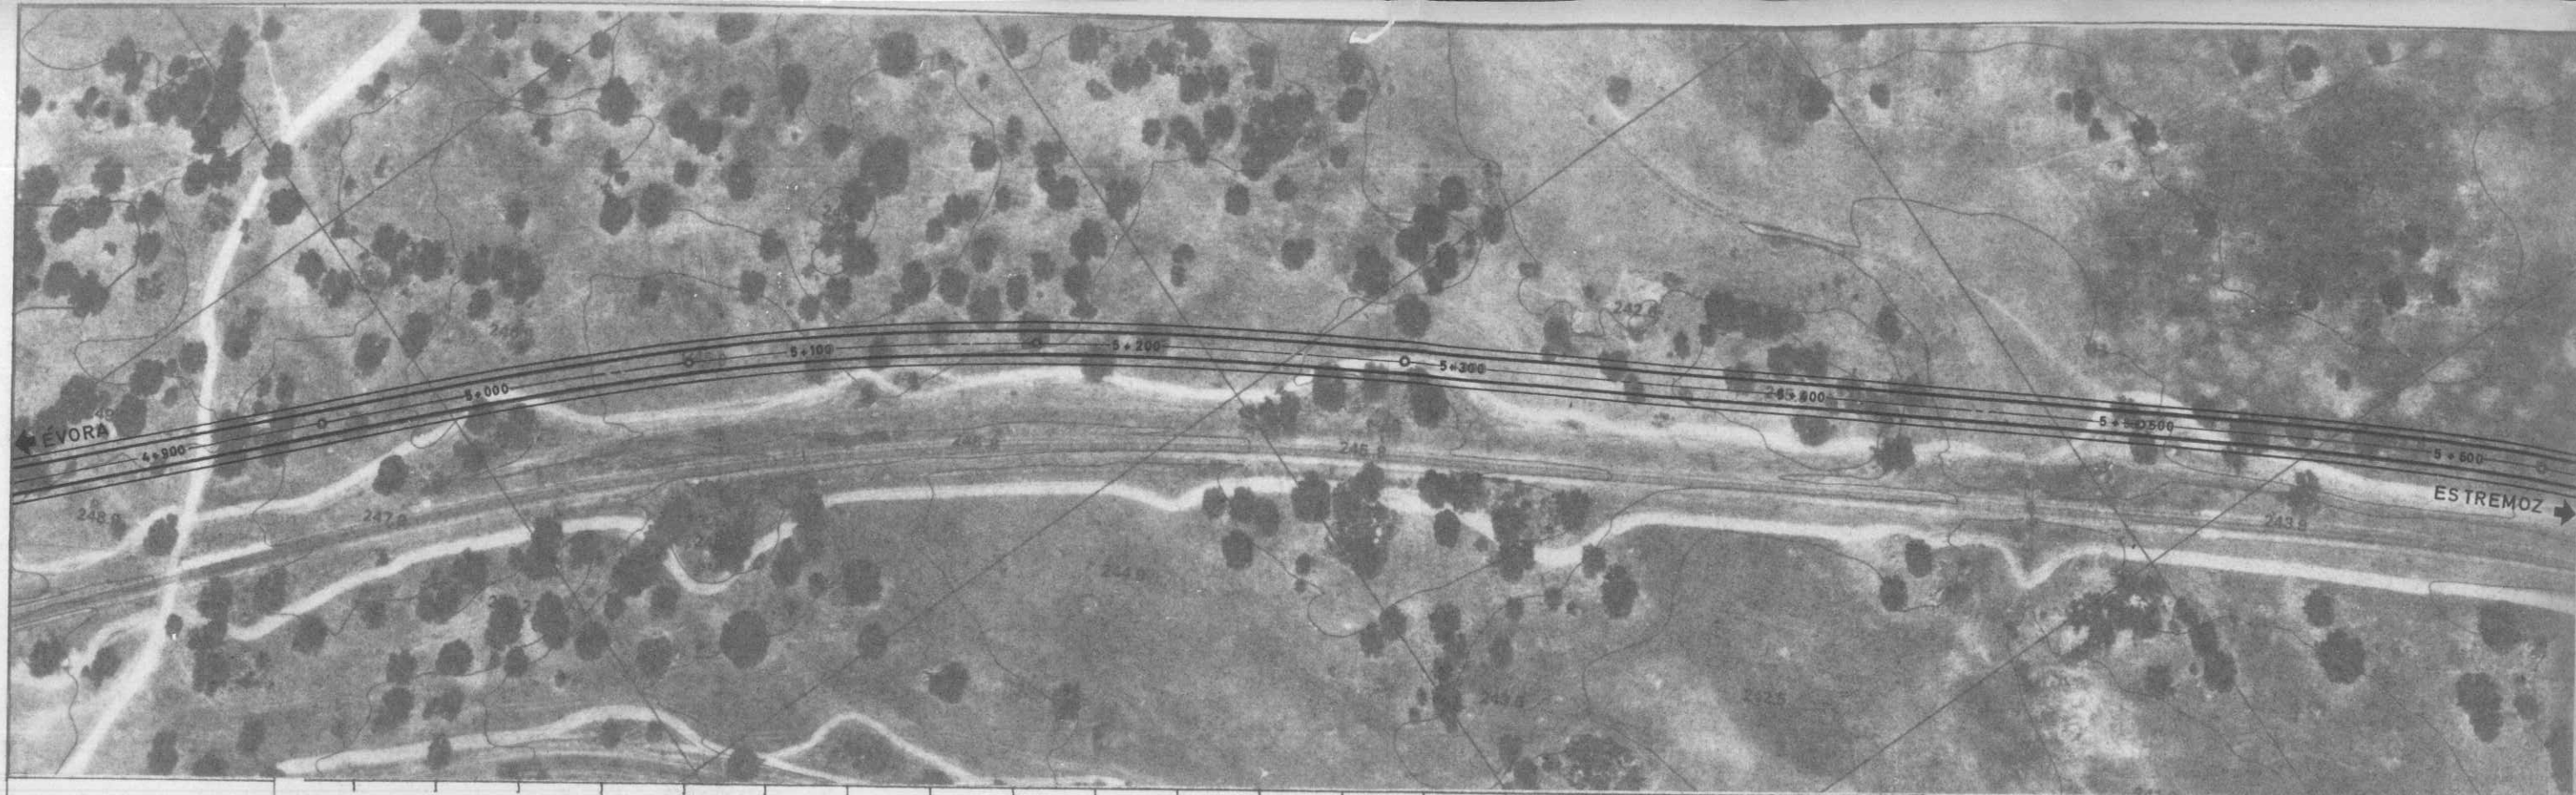

MOPTC
SEVC

JUNTA AUTÓNOMA
DE ESTRADAS

DIRECÇÃO DOS SERVIÇOS
DE CONSTRUÇÃO
DIVISÃO DE PROJECTOS

Topógrafo
Desenhador

Autor

Eng. Chefe



Eng. Director

Escala

Data

I.P.2 - VARIANTE À EN.18
ÉVORA - RIO DEGEBE

Nº
8-

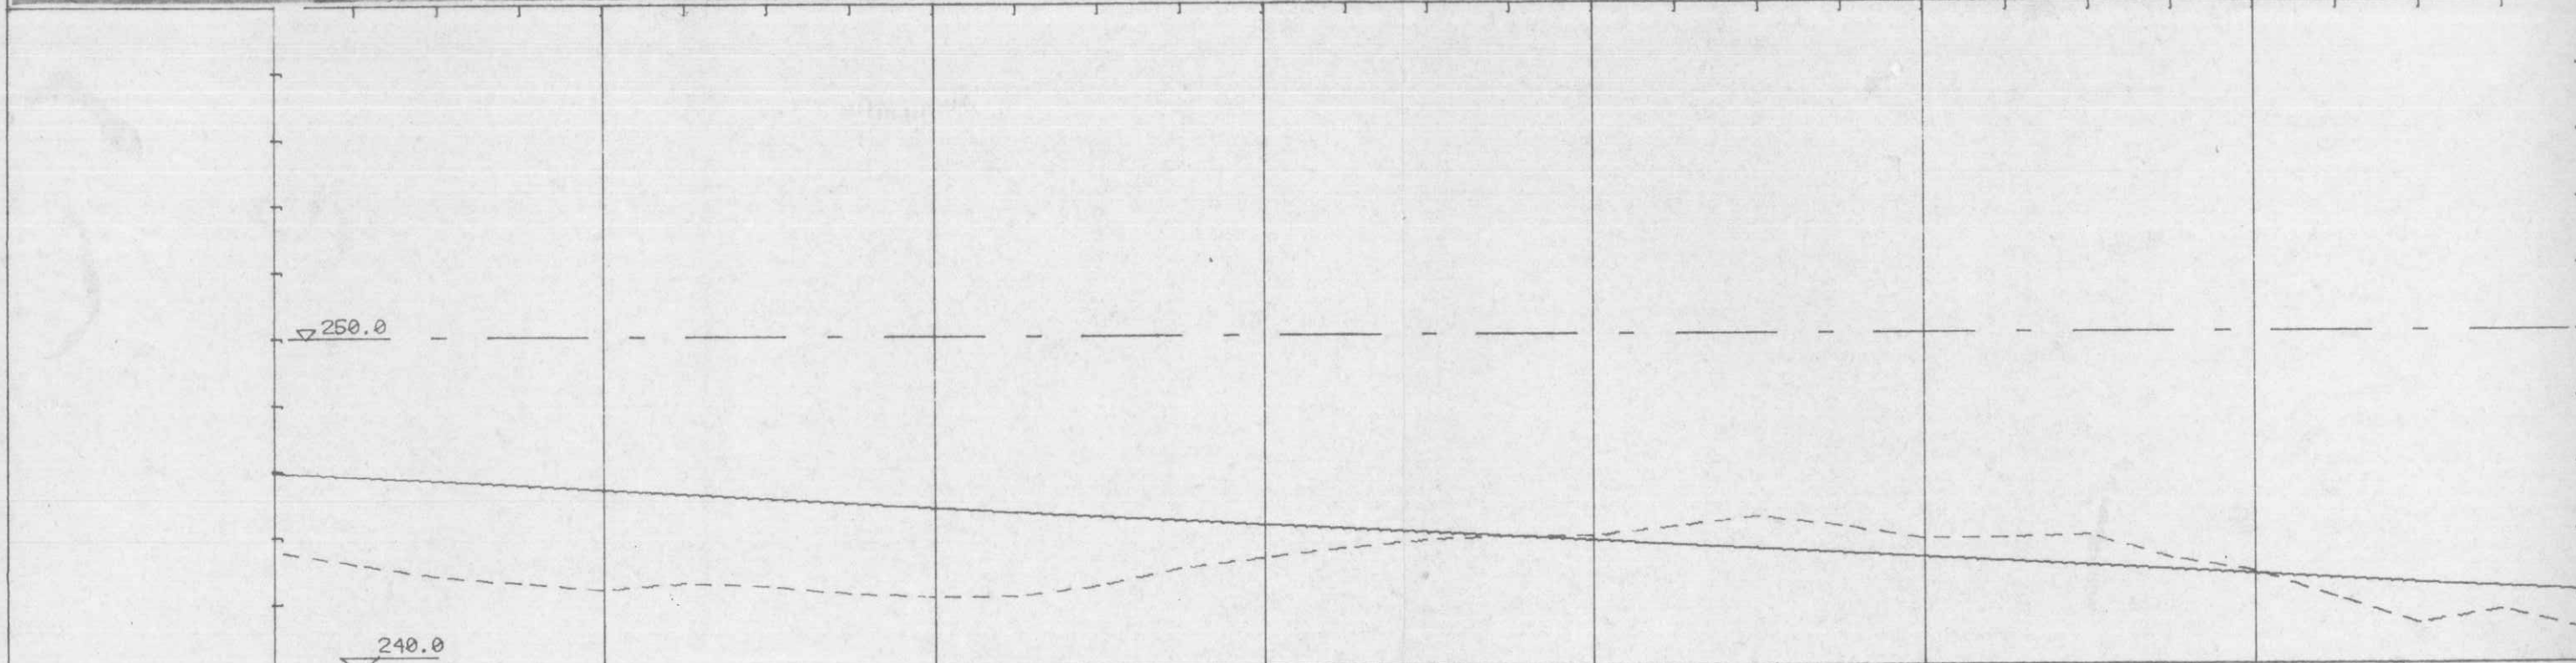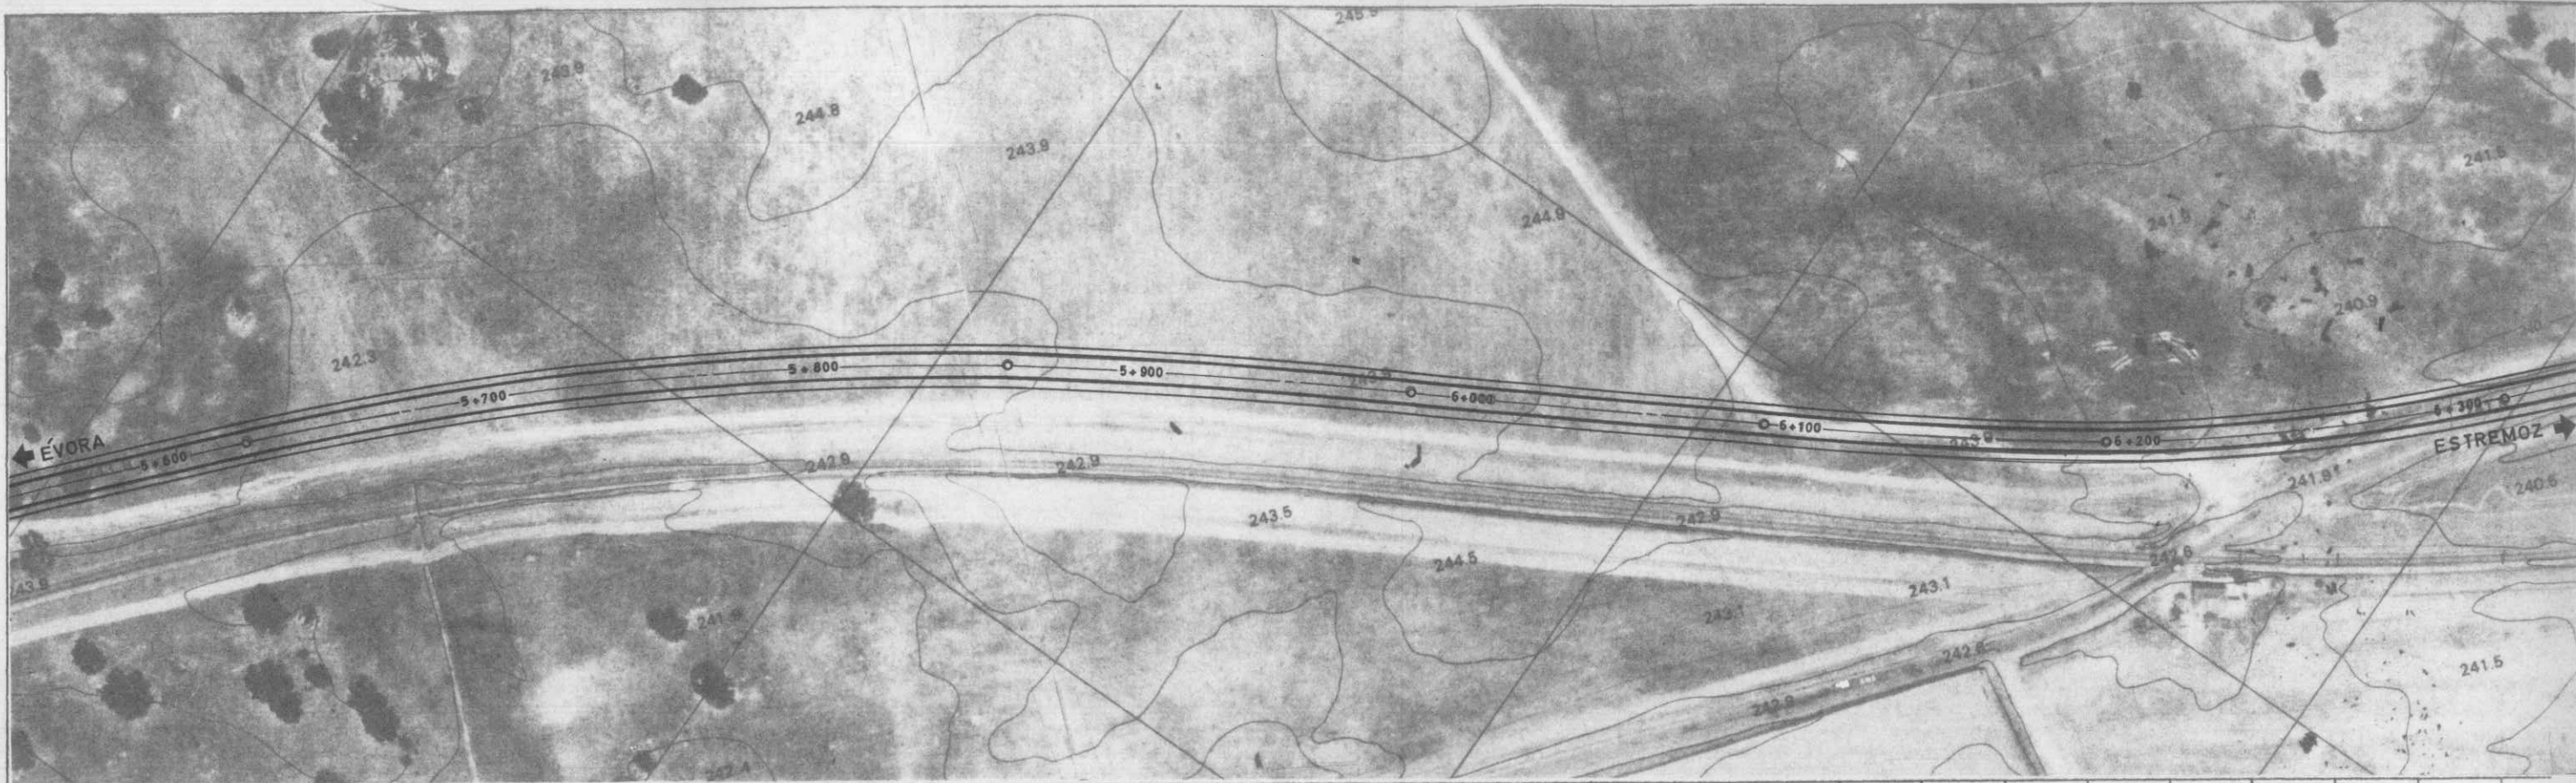

PERFIL LONGITUDINAL		ELEMENTOS DO PERFIL		I = -0.00542 D = 3434.43																												
COTAS DA RASANTE		245.97	245.83	245.70	245.56	245.43	245.29	245.16	245.02	244.89	244.75	244.62	244.48	244.34	244.21	244.07	243.94	243.80	243.67	243.53	243.40	243.26	243.13	242.99	242.85	242.72	242.58	242.45	242.31			
COTAS DO TERRENO		243.6	243.2	242.8	242.6	242.4	242.6	242.5	242.3	242.2	242.2	242.5	243.0	243.3	243.6	243.8	243.9	243.9	244.2	244.5	244.2	243.8	243.8	243.9	243.2	242.8	242.8	242.0	241.2	241.6		
k m	PERFIS					5.7				5.8				5.9				6.0				6.1				6.2						
	PONTOS NOTAVEIS	2901										6003					6283				6666					7283						
DIAGRAMA		L=122.50 A=350.00	R=1000.00 D=231.32										L=122.50 A=350.00										R=105.83 L=104.17 A=250.00 D=126.29 R=600.00									
SOBRELEVACAO																																