


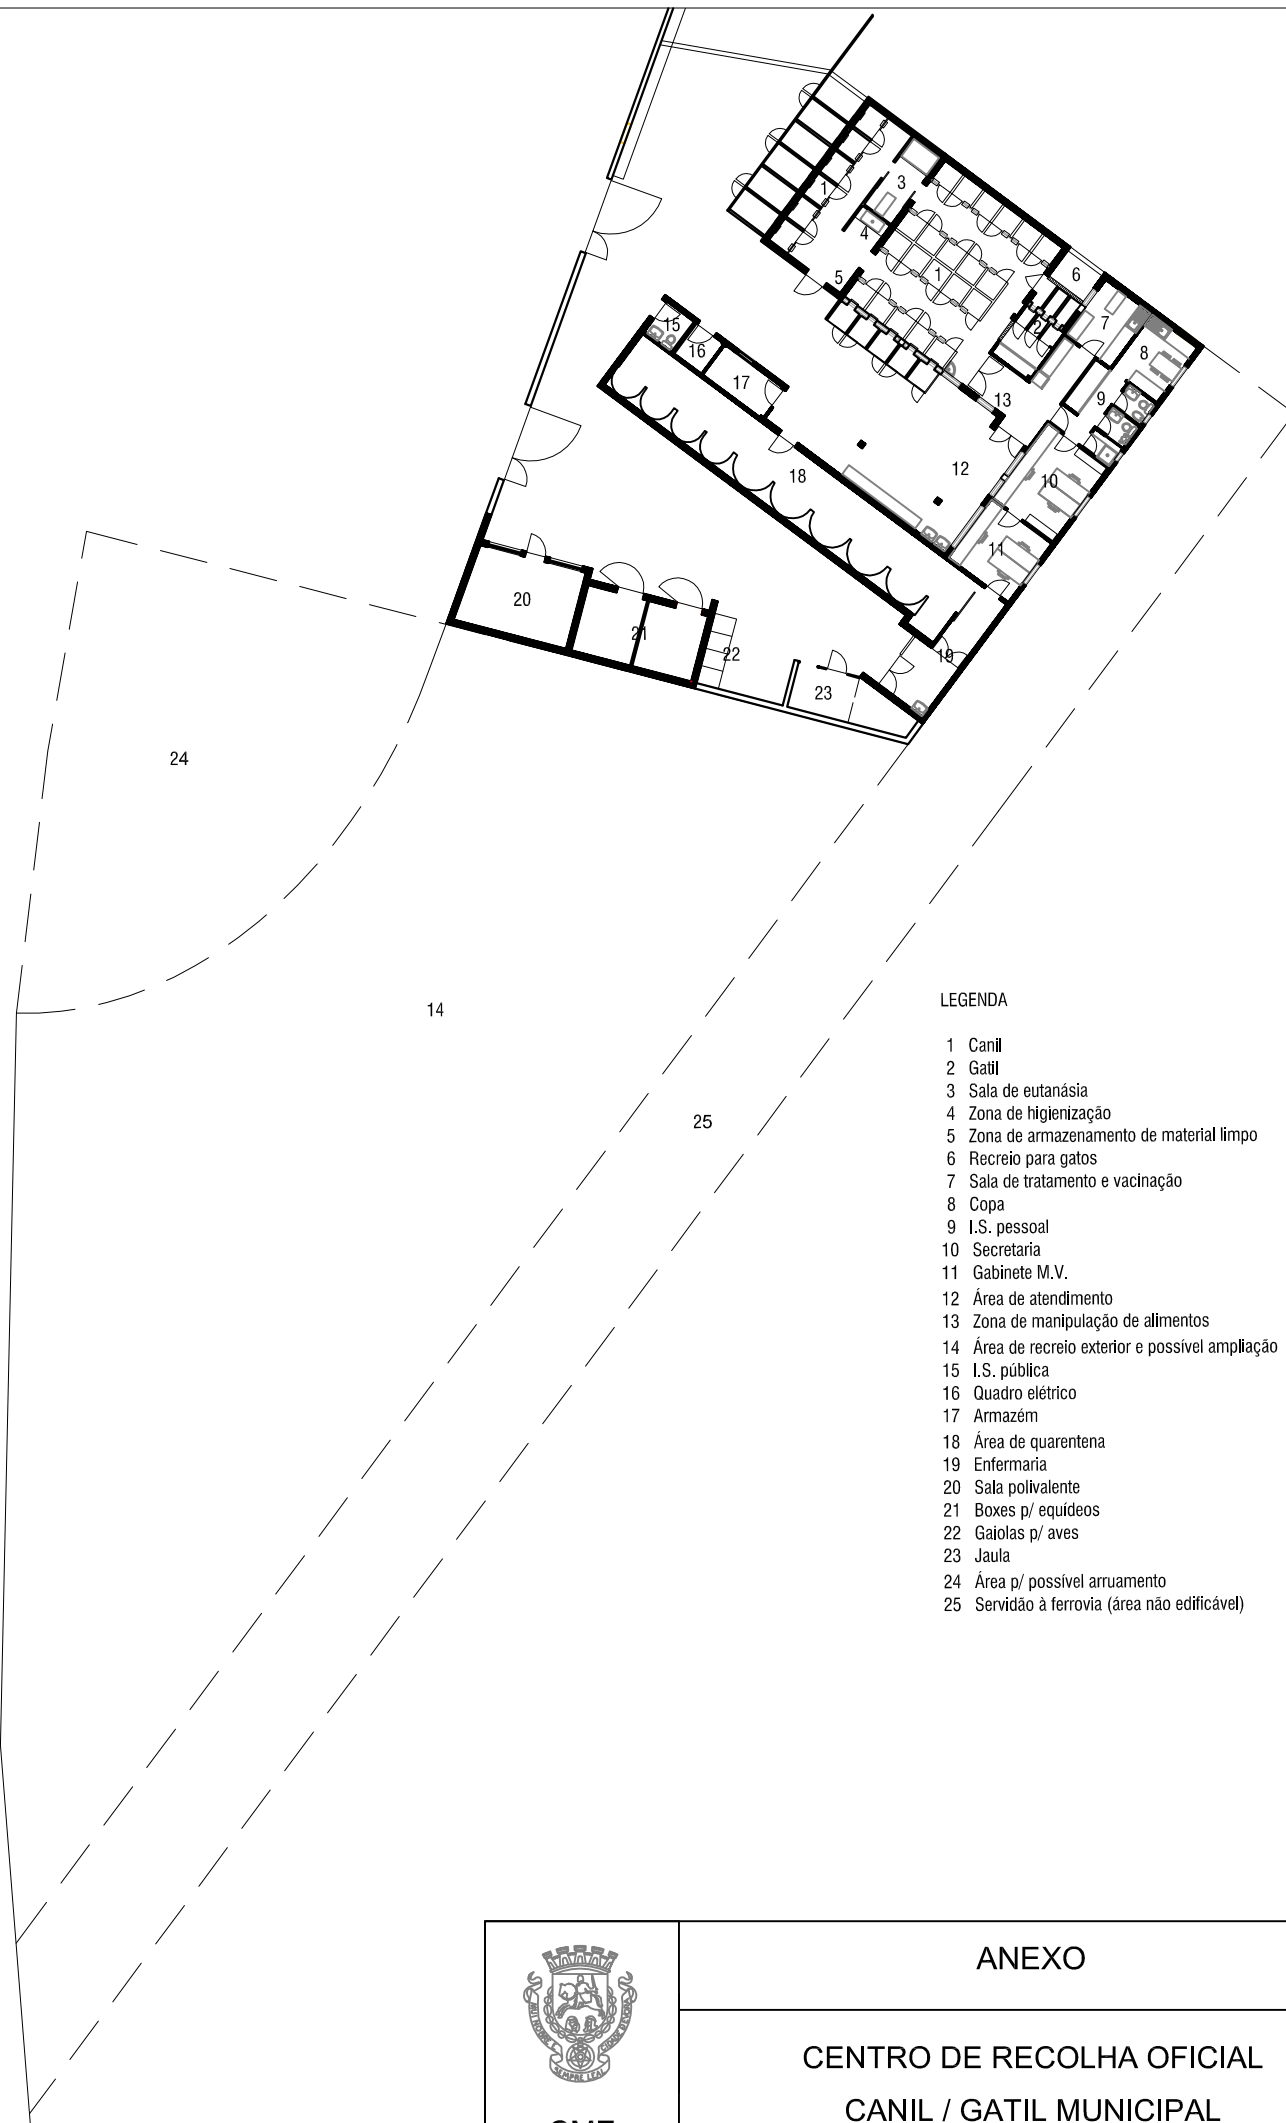

LEGENDA

- 1 Canil
- 2 Gatil
- 3 Sala de eutanásia
- 4 Zona de higienização
- 5 Zona de armazenamento de material limpo
- 6 Recreio para gatos
- 7 Sala de tratamento e vacinação
- 8 Copa
- 9 I.S. pessoal
- 10 Secretaria
- 11 Gabinete M.V.
- 12 Área de atendimento
- 13 Zona de manipulação de alimentos
- 14 Área de recreio exterior e possível ampliação
- 15 I.S. pública
- 16 Quadro elétrico
- 17 Armazém
- 18 Área de quarentena
- 19 Enfermaria
- 20 Sala polivalente
- 21 Boxes p/ equídeos
- 22 Gaiolas p/ aves
- 23 Jaula
- 24 Área p/ possível arruamento
- 25 Servidão à ferrovia (área não edificável)



CME

ANEXO

CENTRO DE RECOLHA OFICIAL
CANIL / GATIL MUNICIPAL