
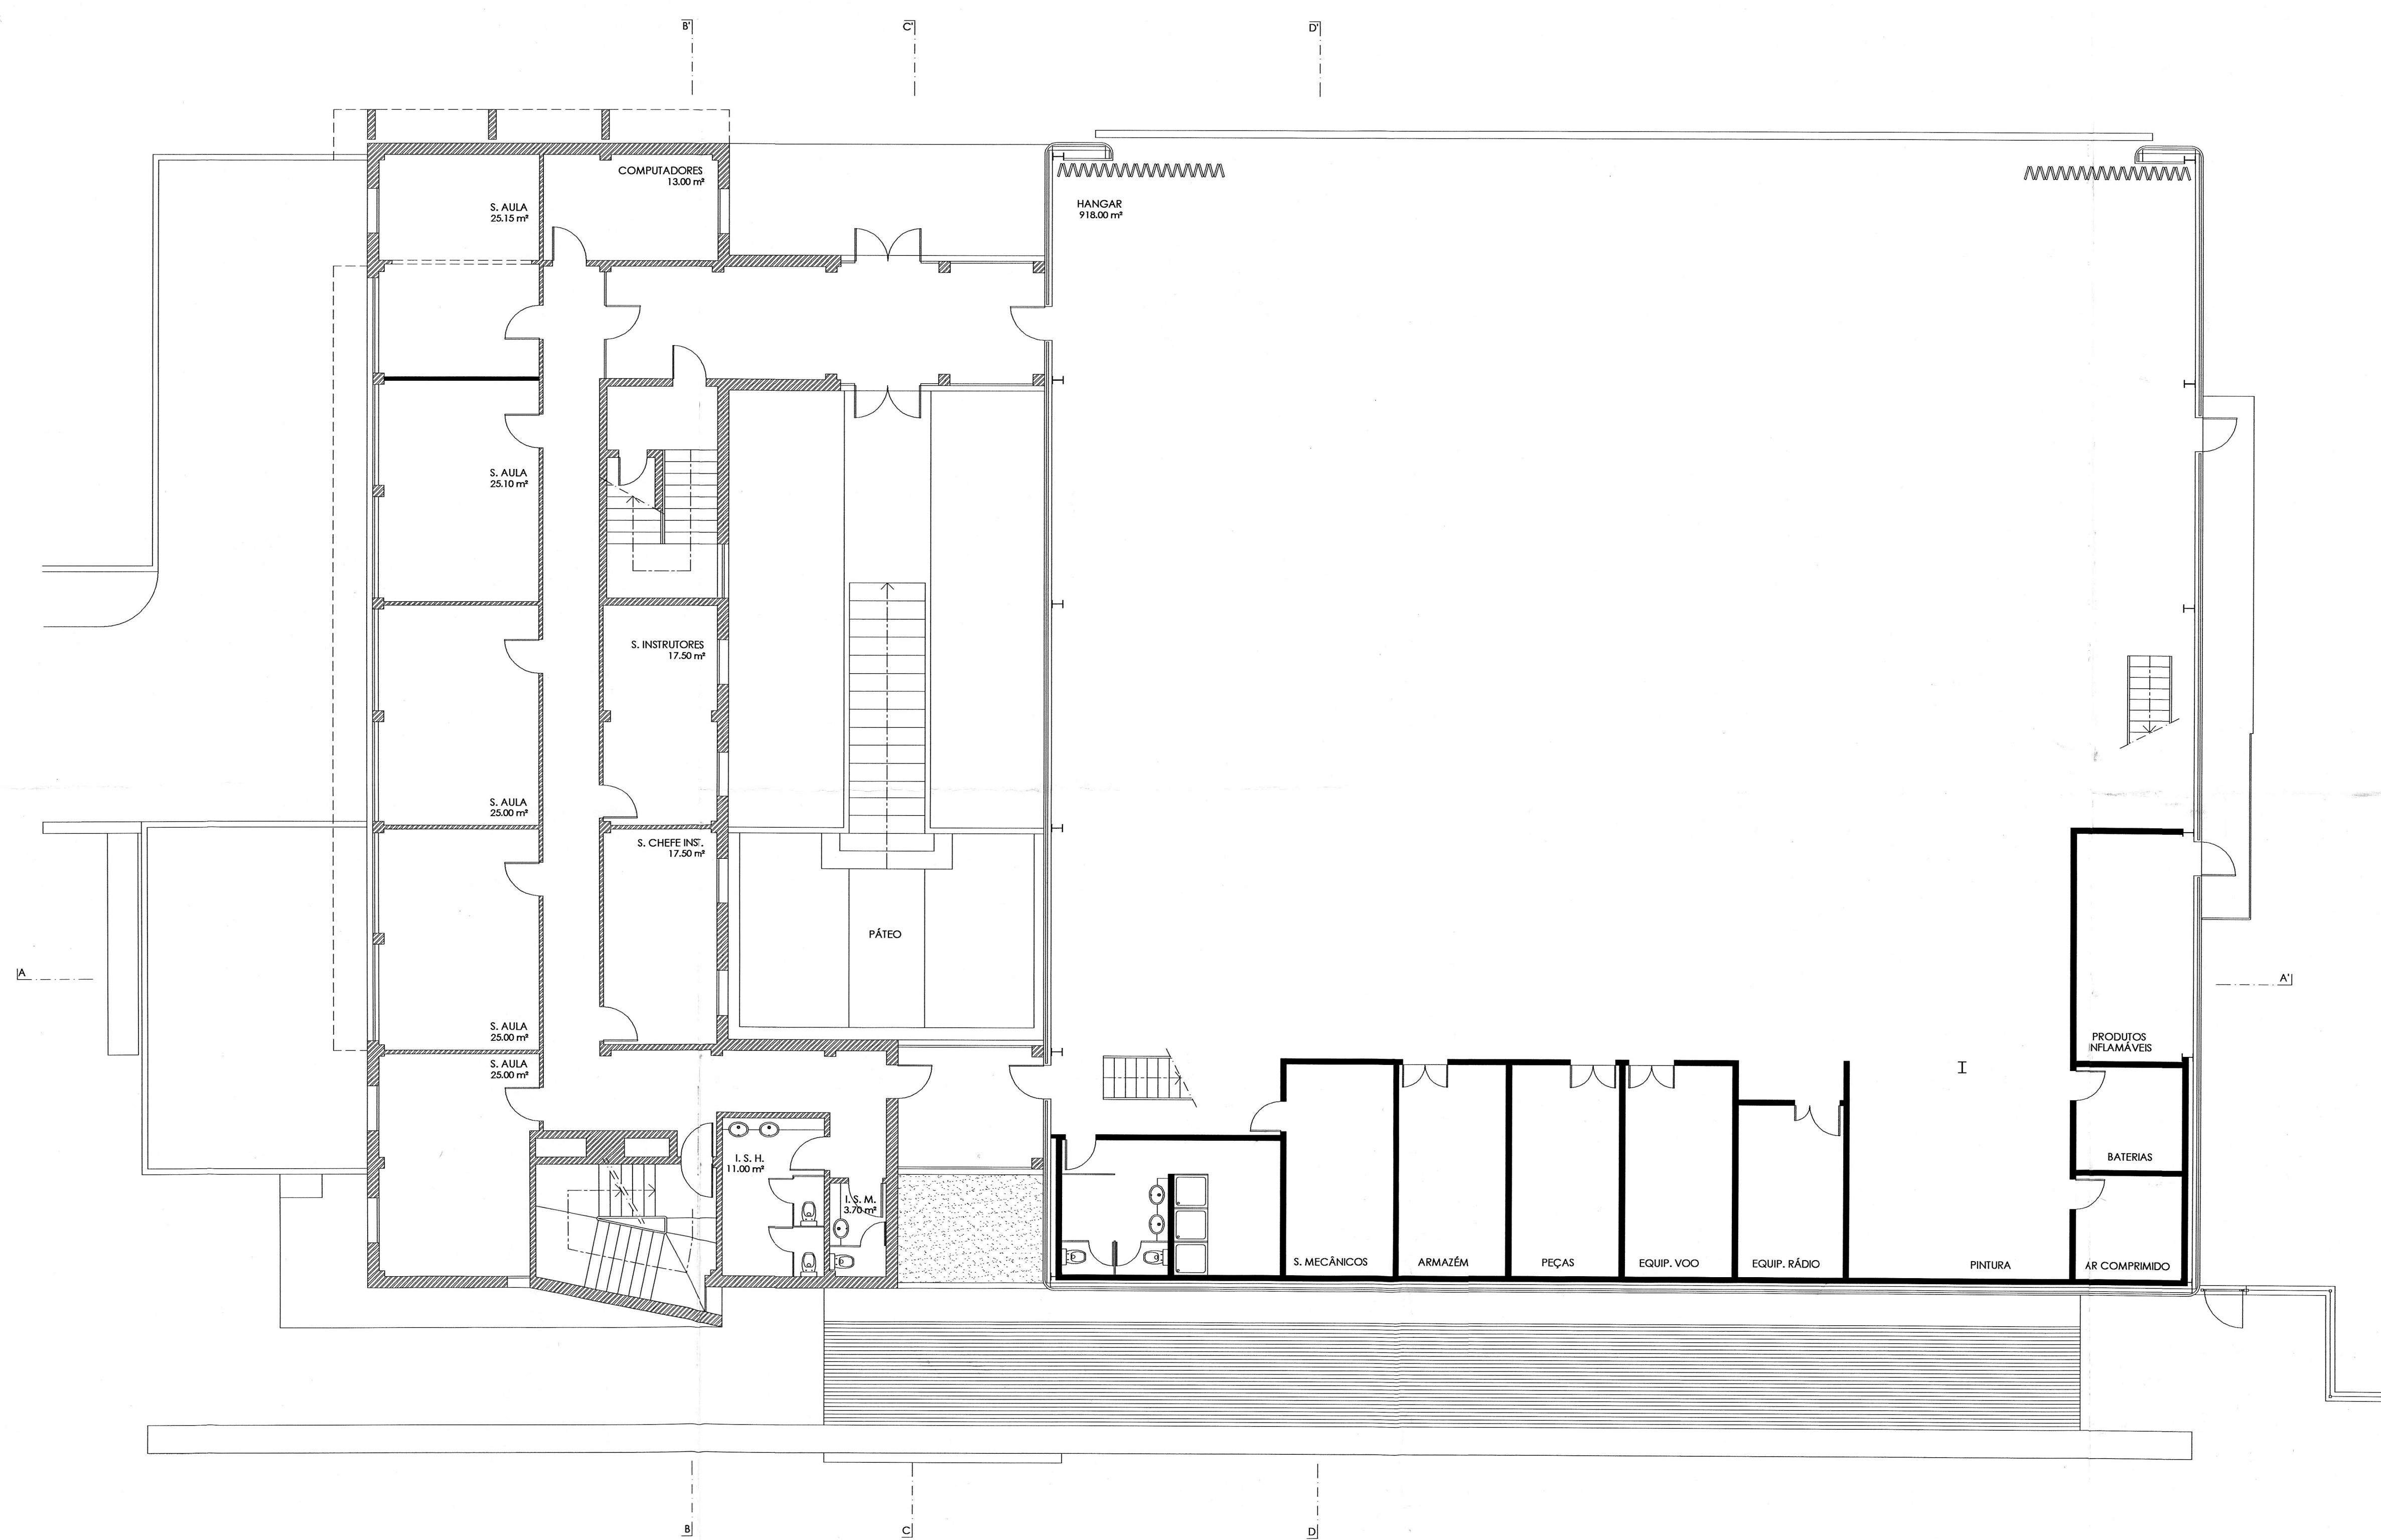
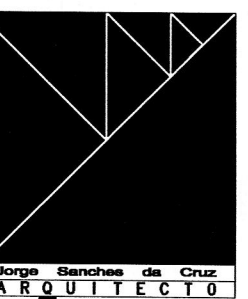


ACADEMIA AERONÁUTICA DE ÉVORA Realização das Obras da Escola de Voo	desenho CONSTRUIDO PLANTA PISO 1 escala 1:100	data Nov 2013	desenho Arquiteto	205-AGO-08
--	---	------------------	----------------------	------------

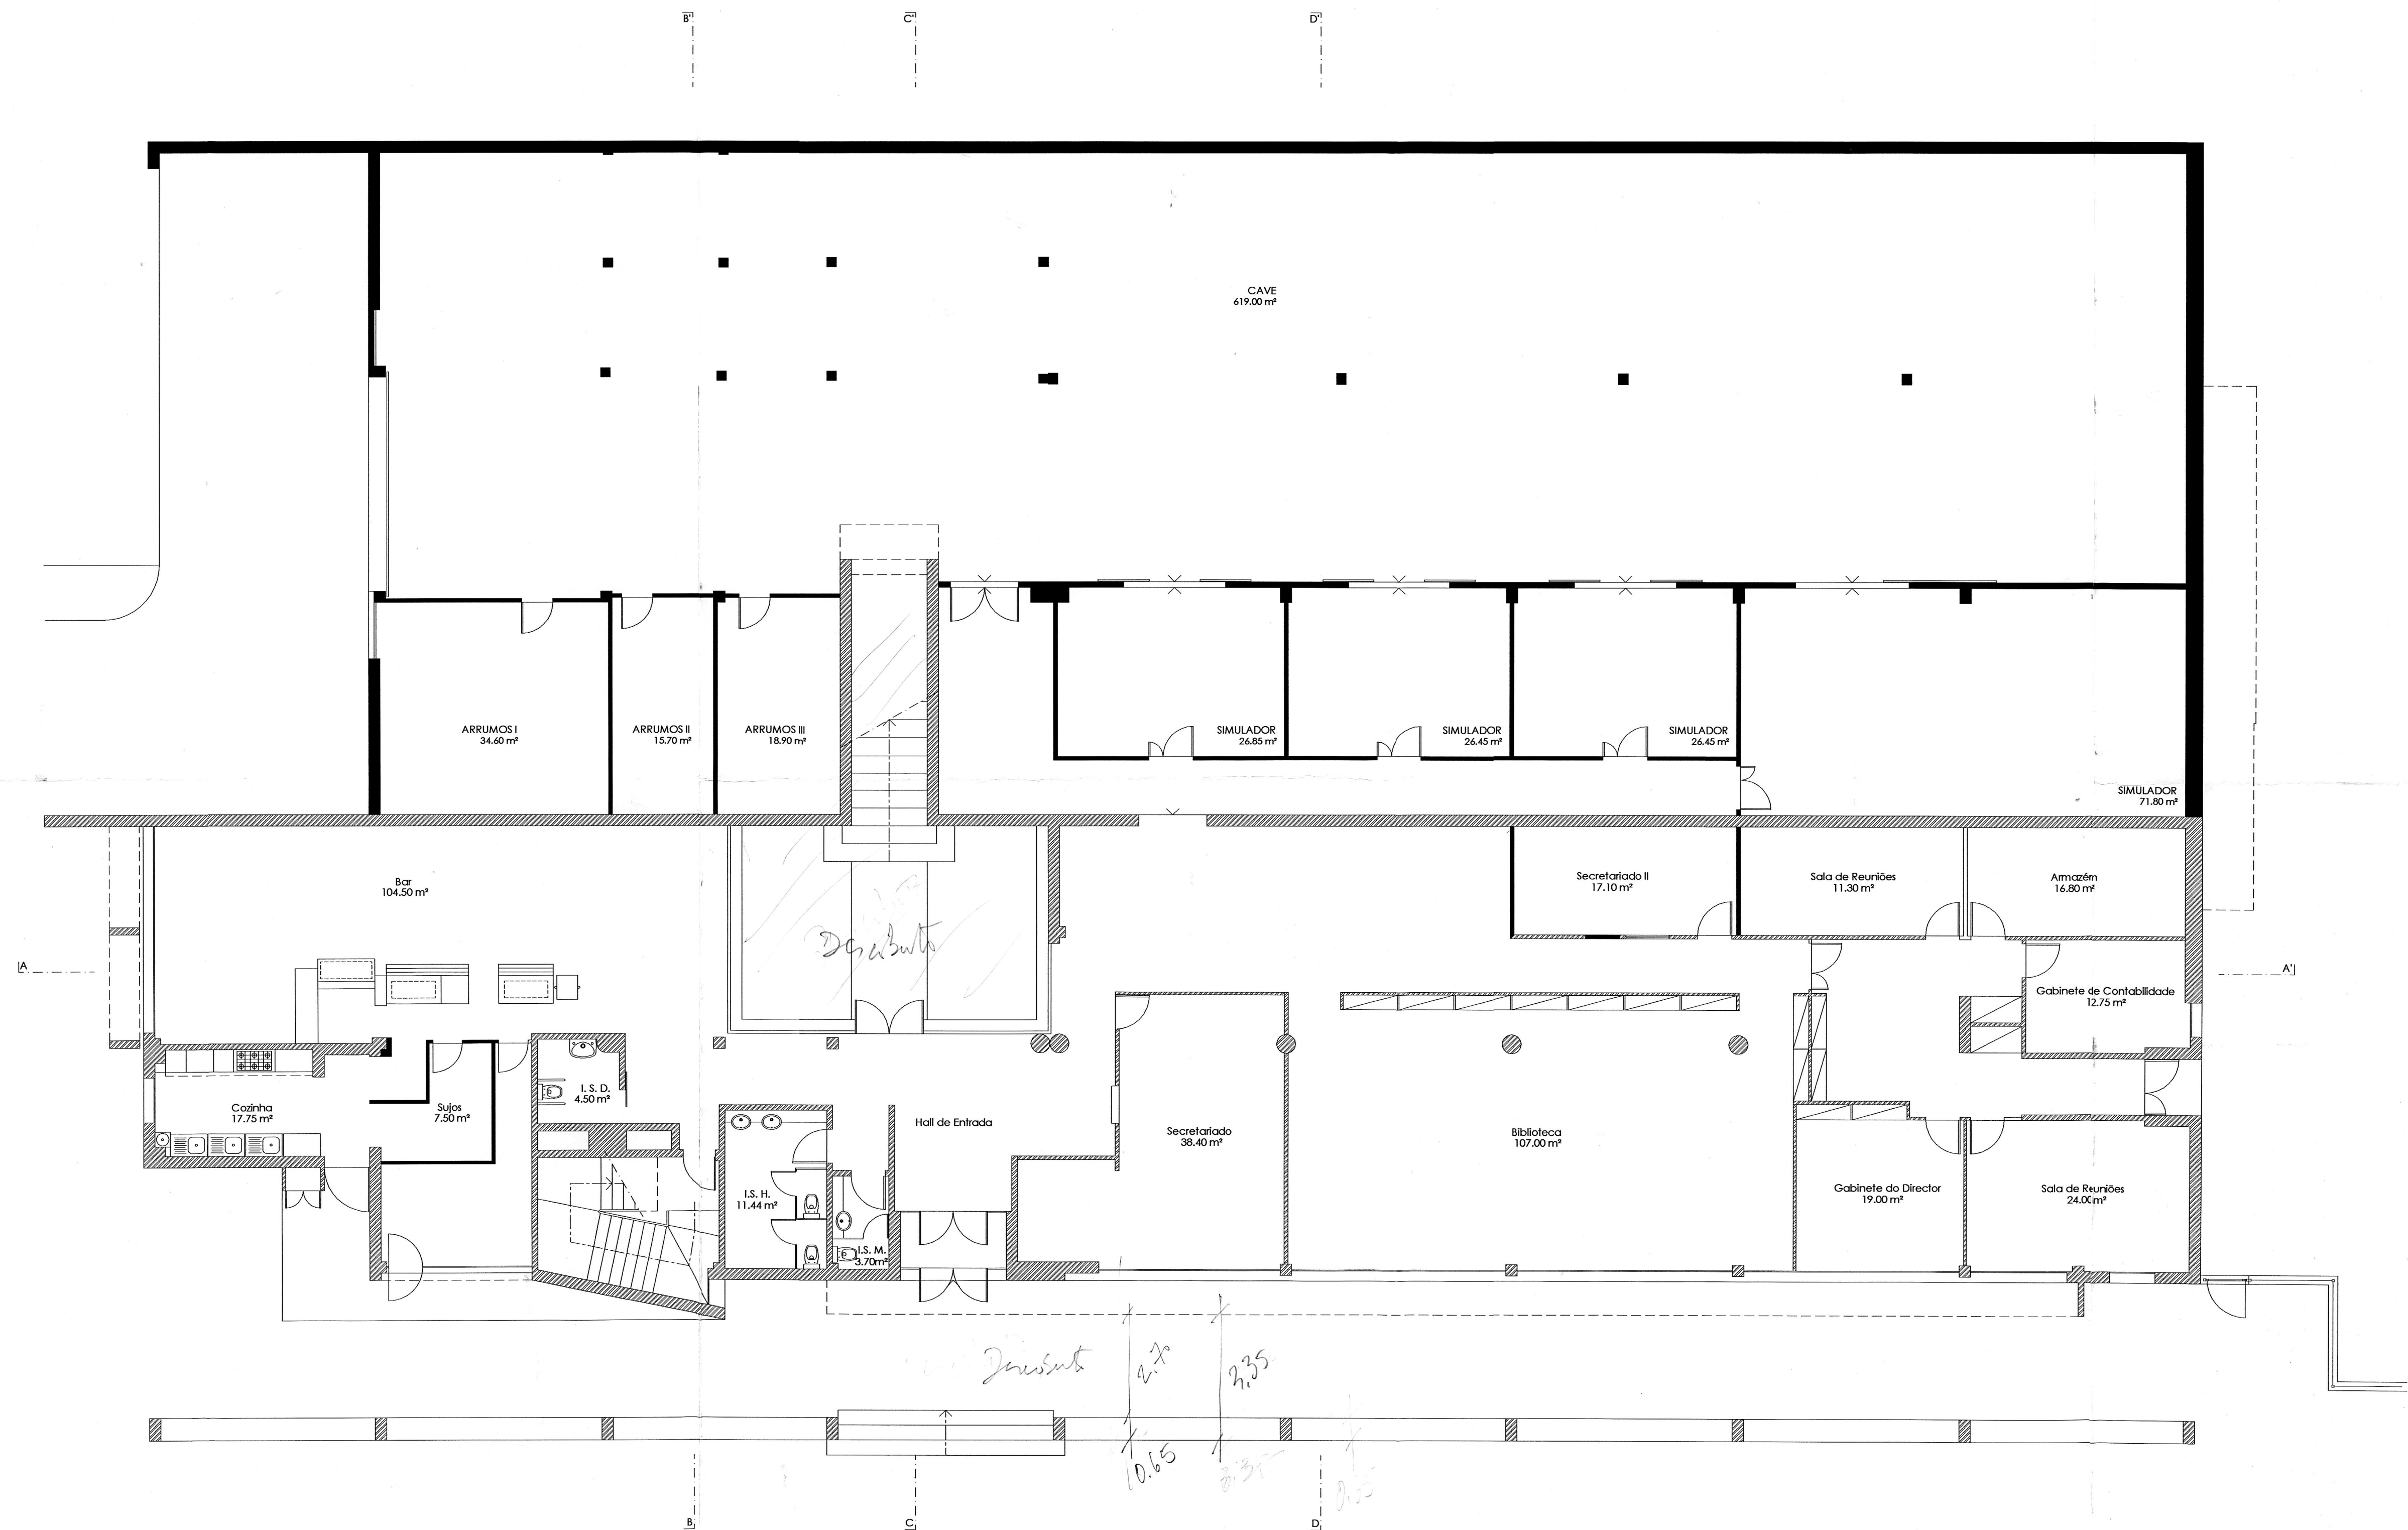

ACADEMIA AERONÁUTICA DE ÉVORA
Legalização das Obras de Voo

CONSTRUÍDO
PLANTA
PISO 0
escala 1:100


data



Nov 2013

desenho

Arquiteto

205-AGO-08

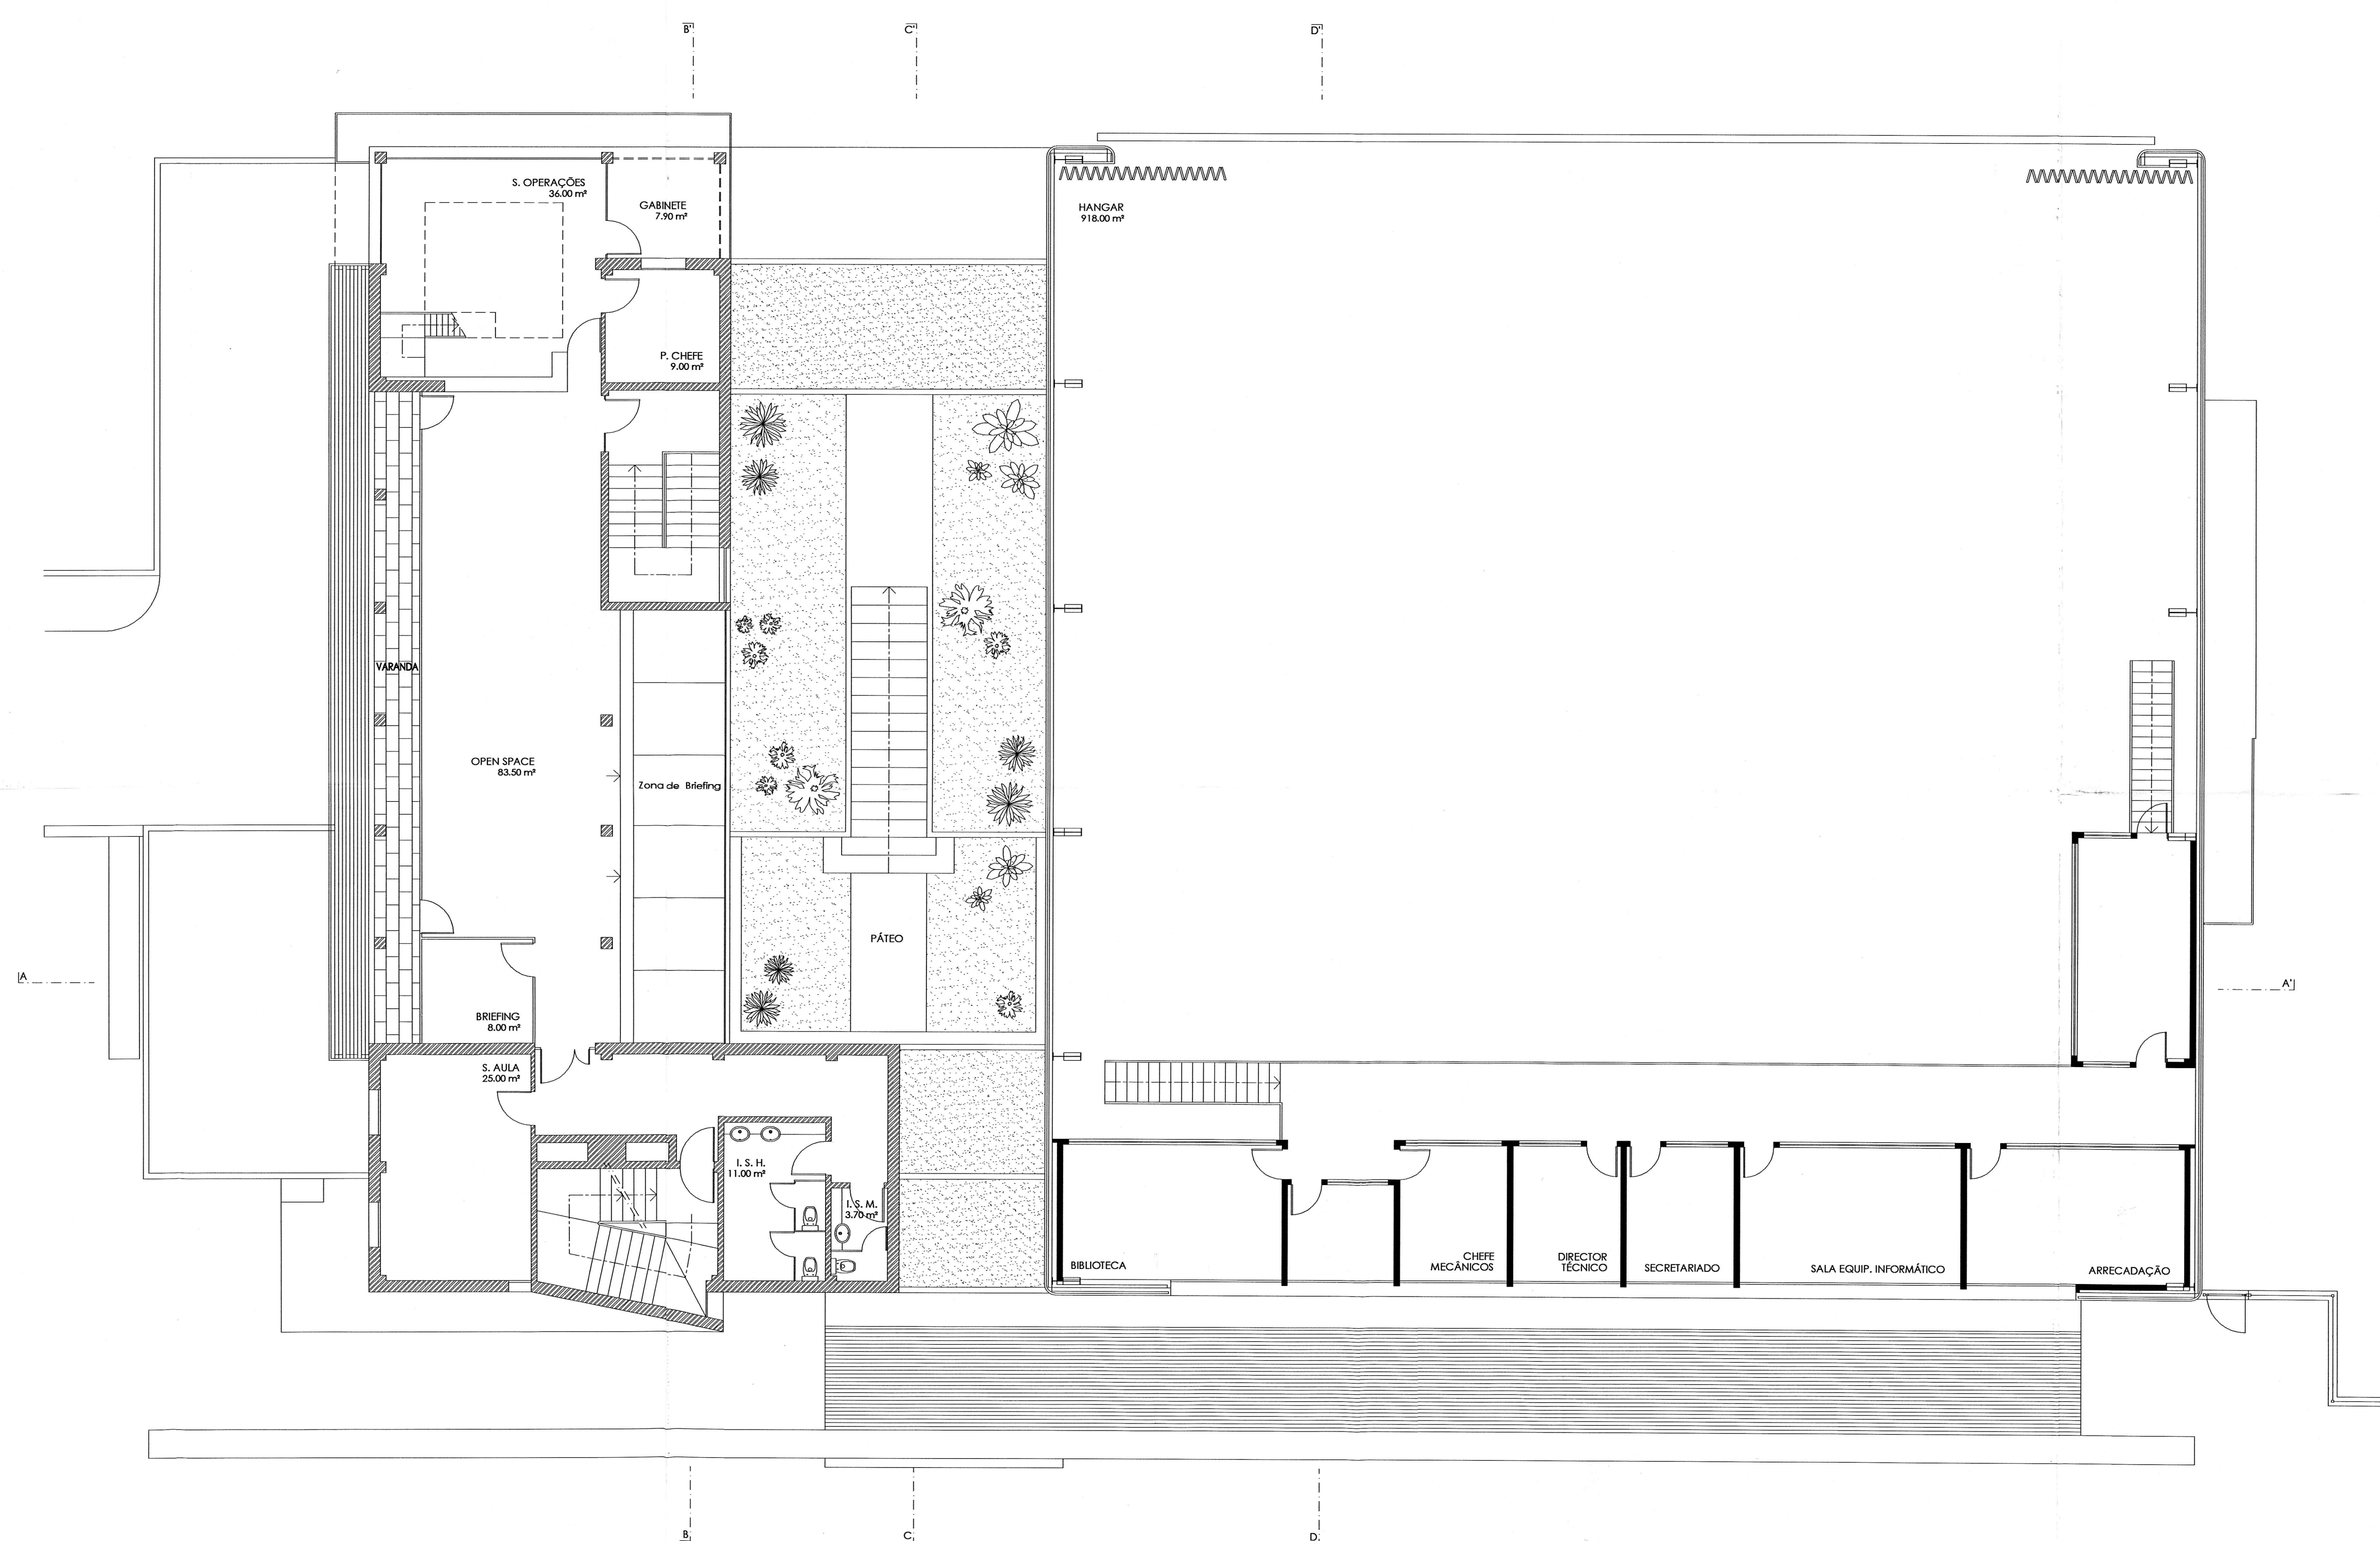

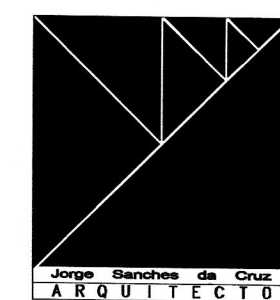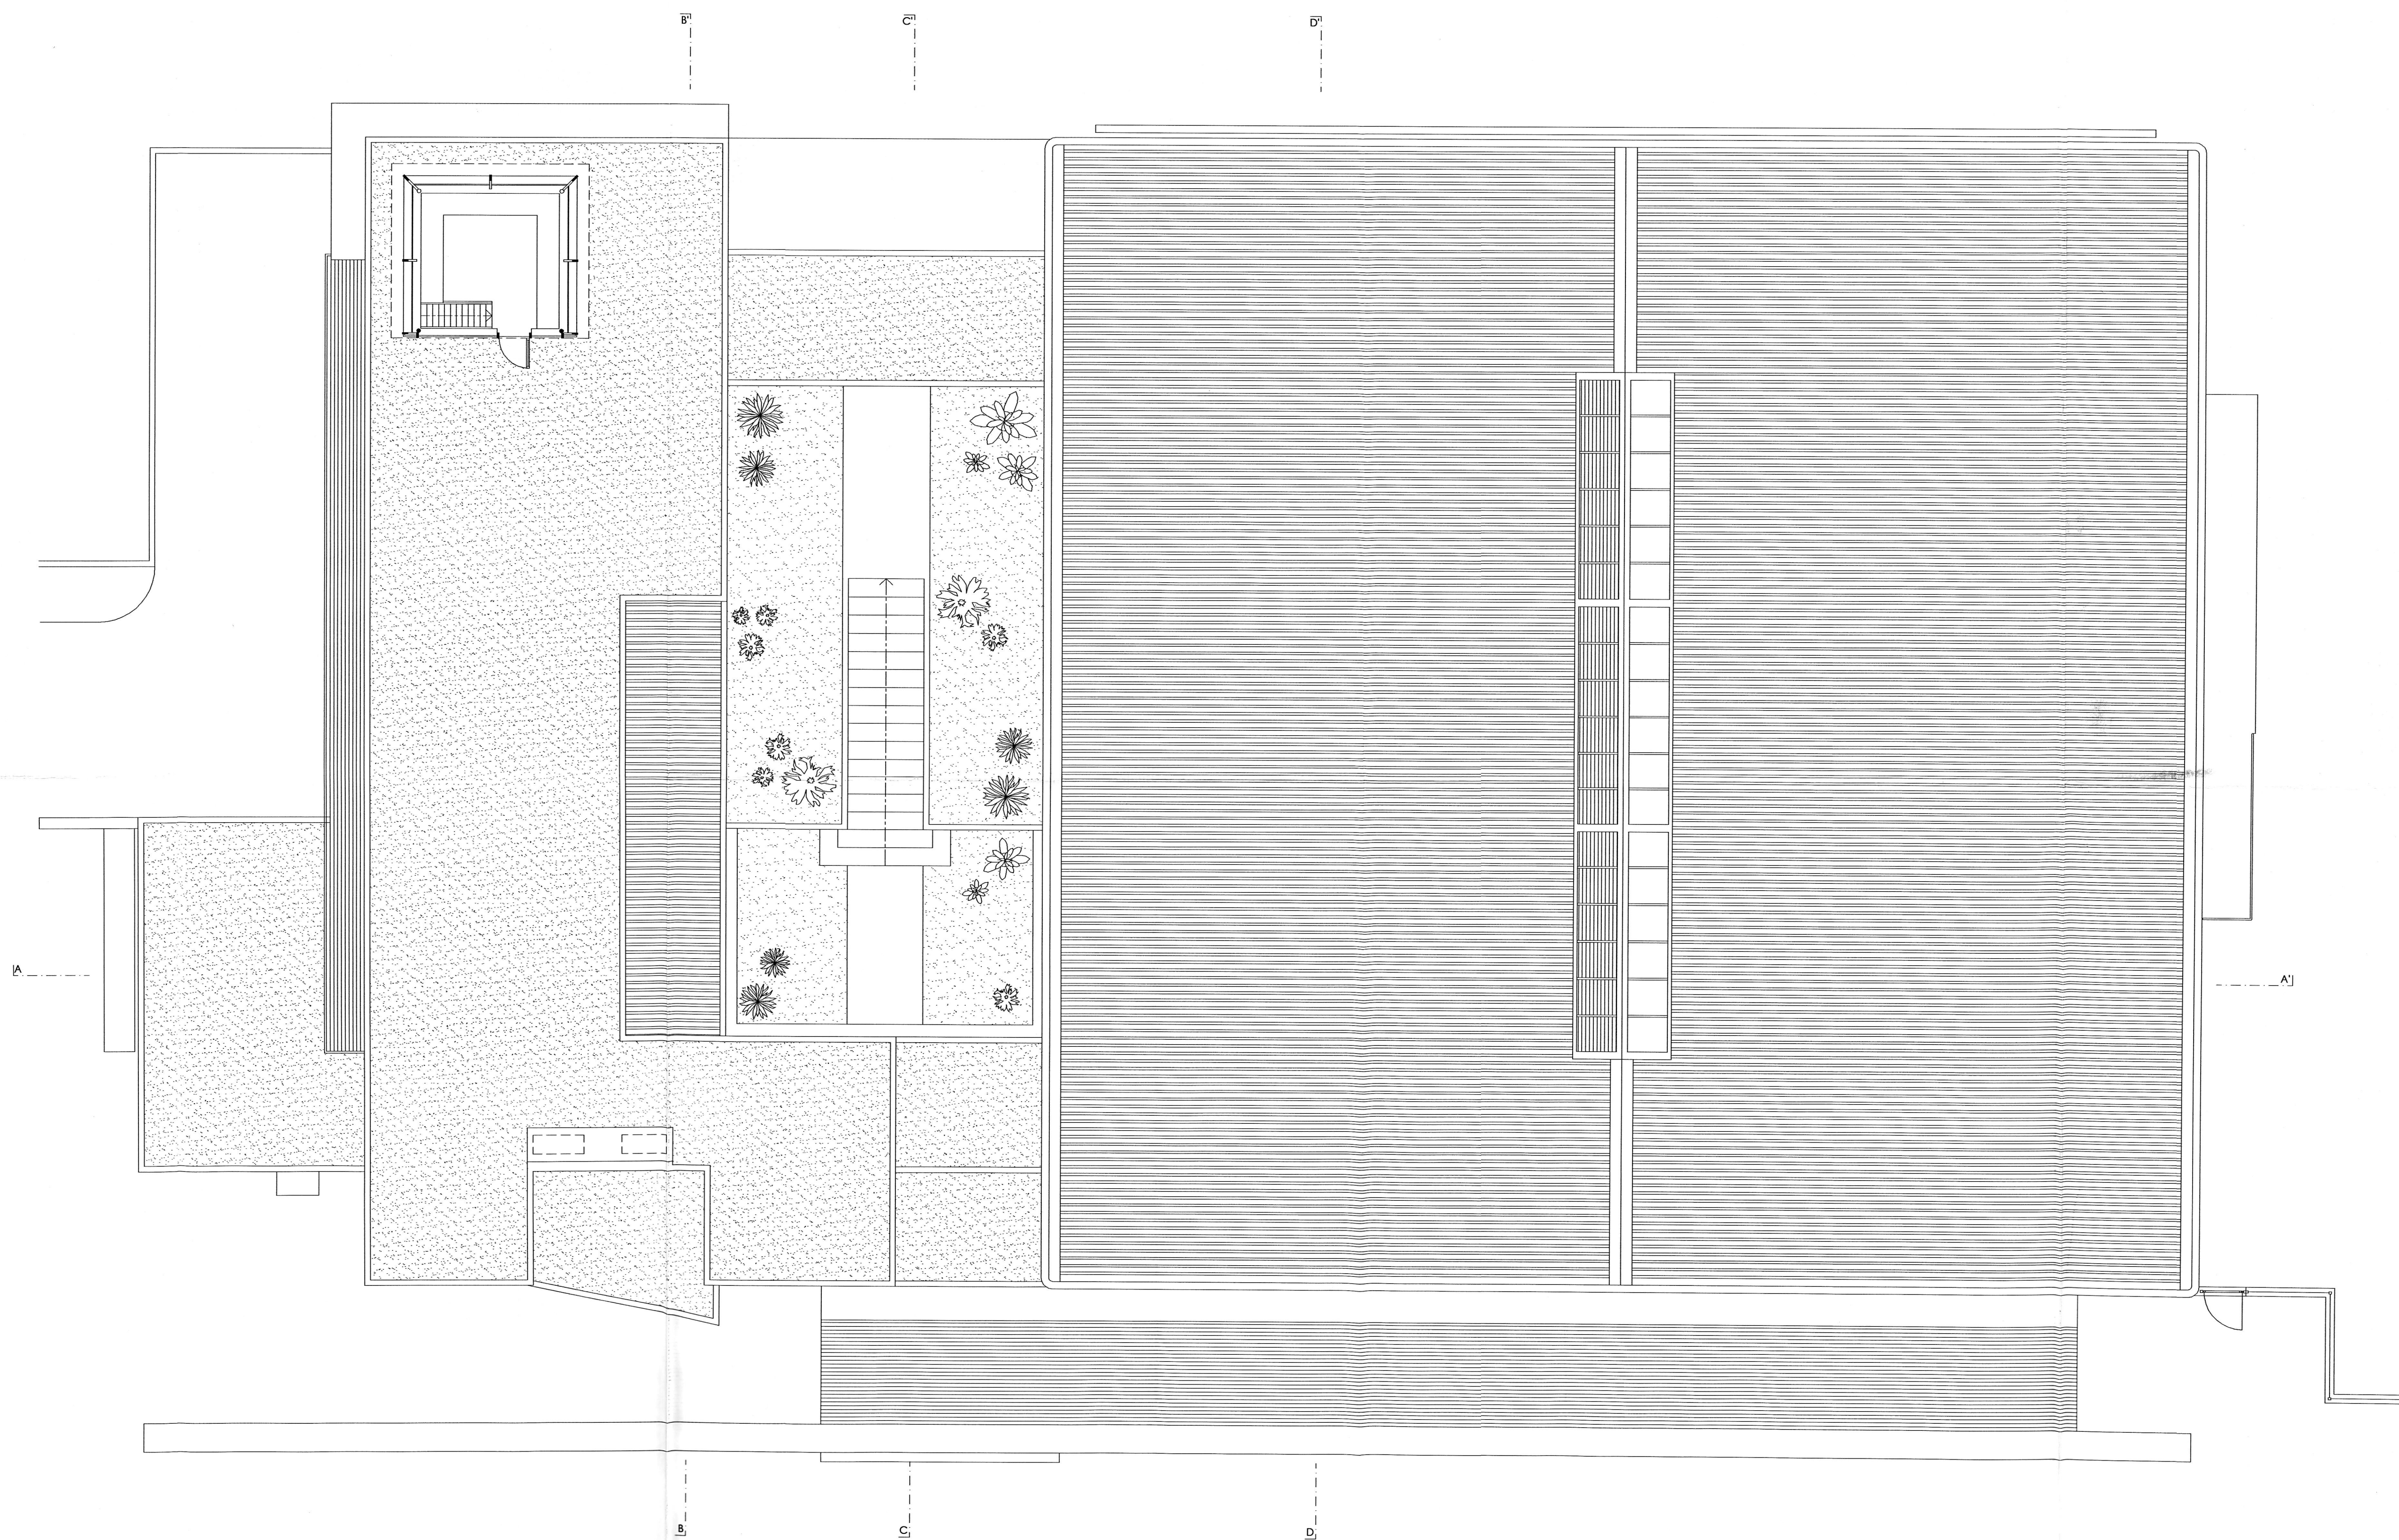


ACADÉMIA AERONÁUTICA DE ÉVORA
 Legalização das Obras da Escola de Voo


Desenho	CONSTRUIDO
PLANTA	
COBERTURA	
escala 1:100	
data	
Nov 2013	
desenho	
Arquiteto	
projetista	
205-AGO-08	




Corte AA'

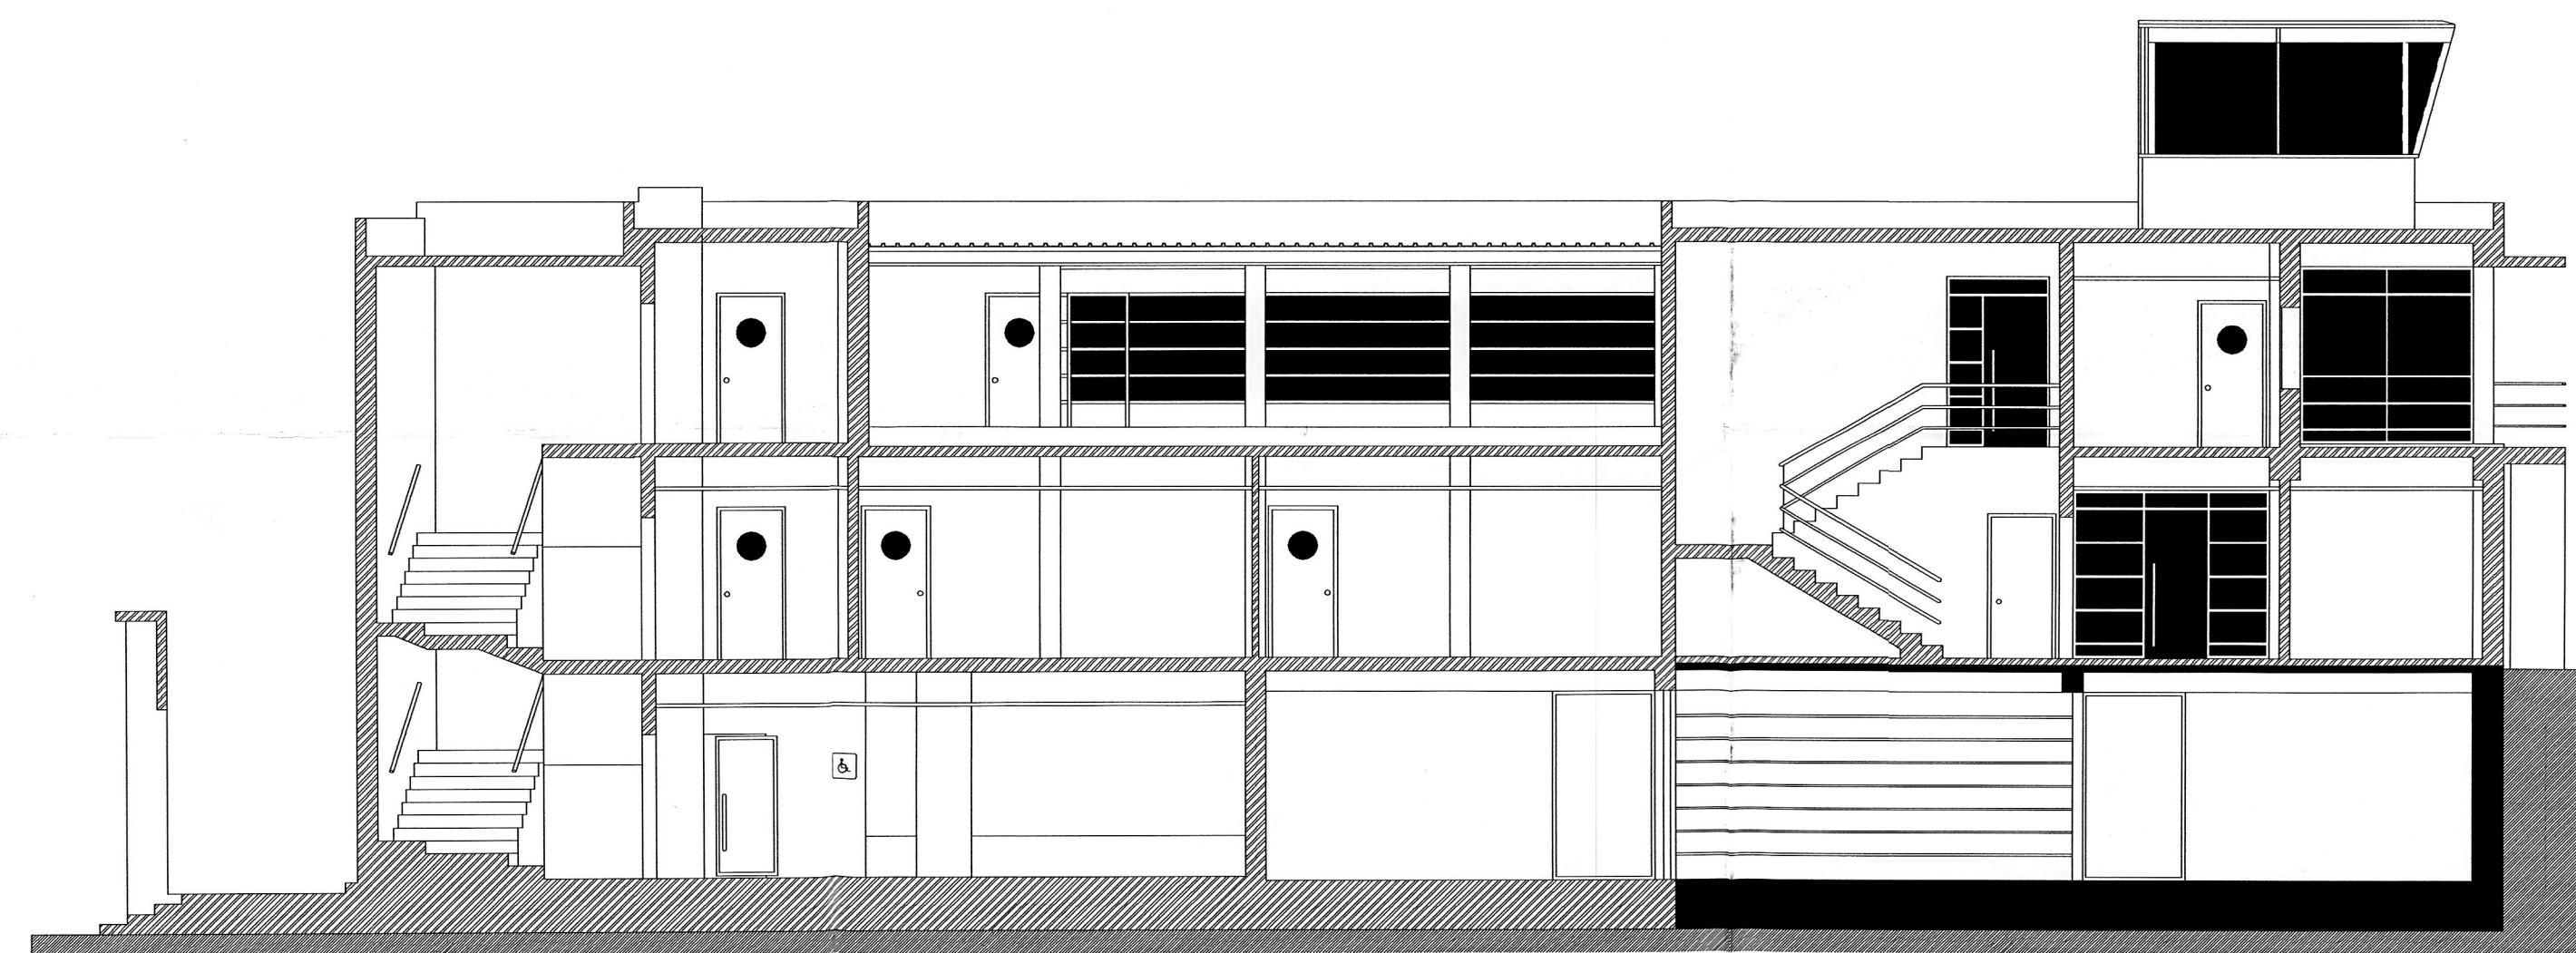


Corte BB'




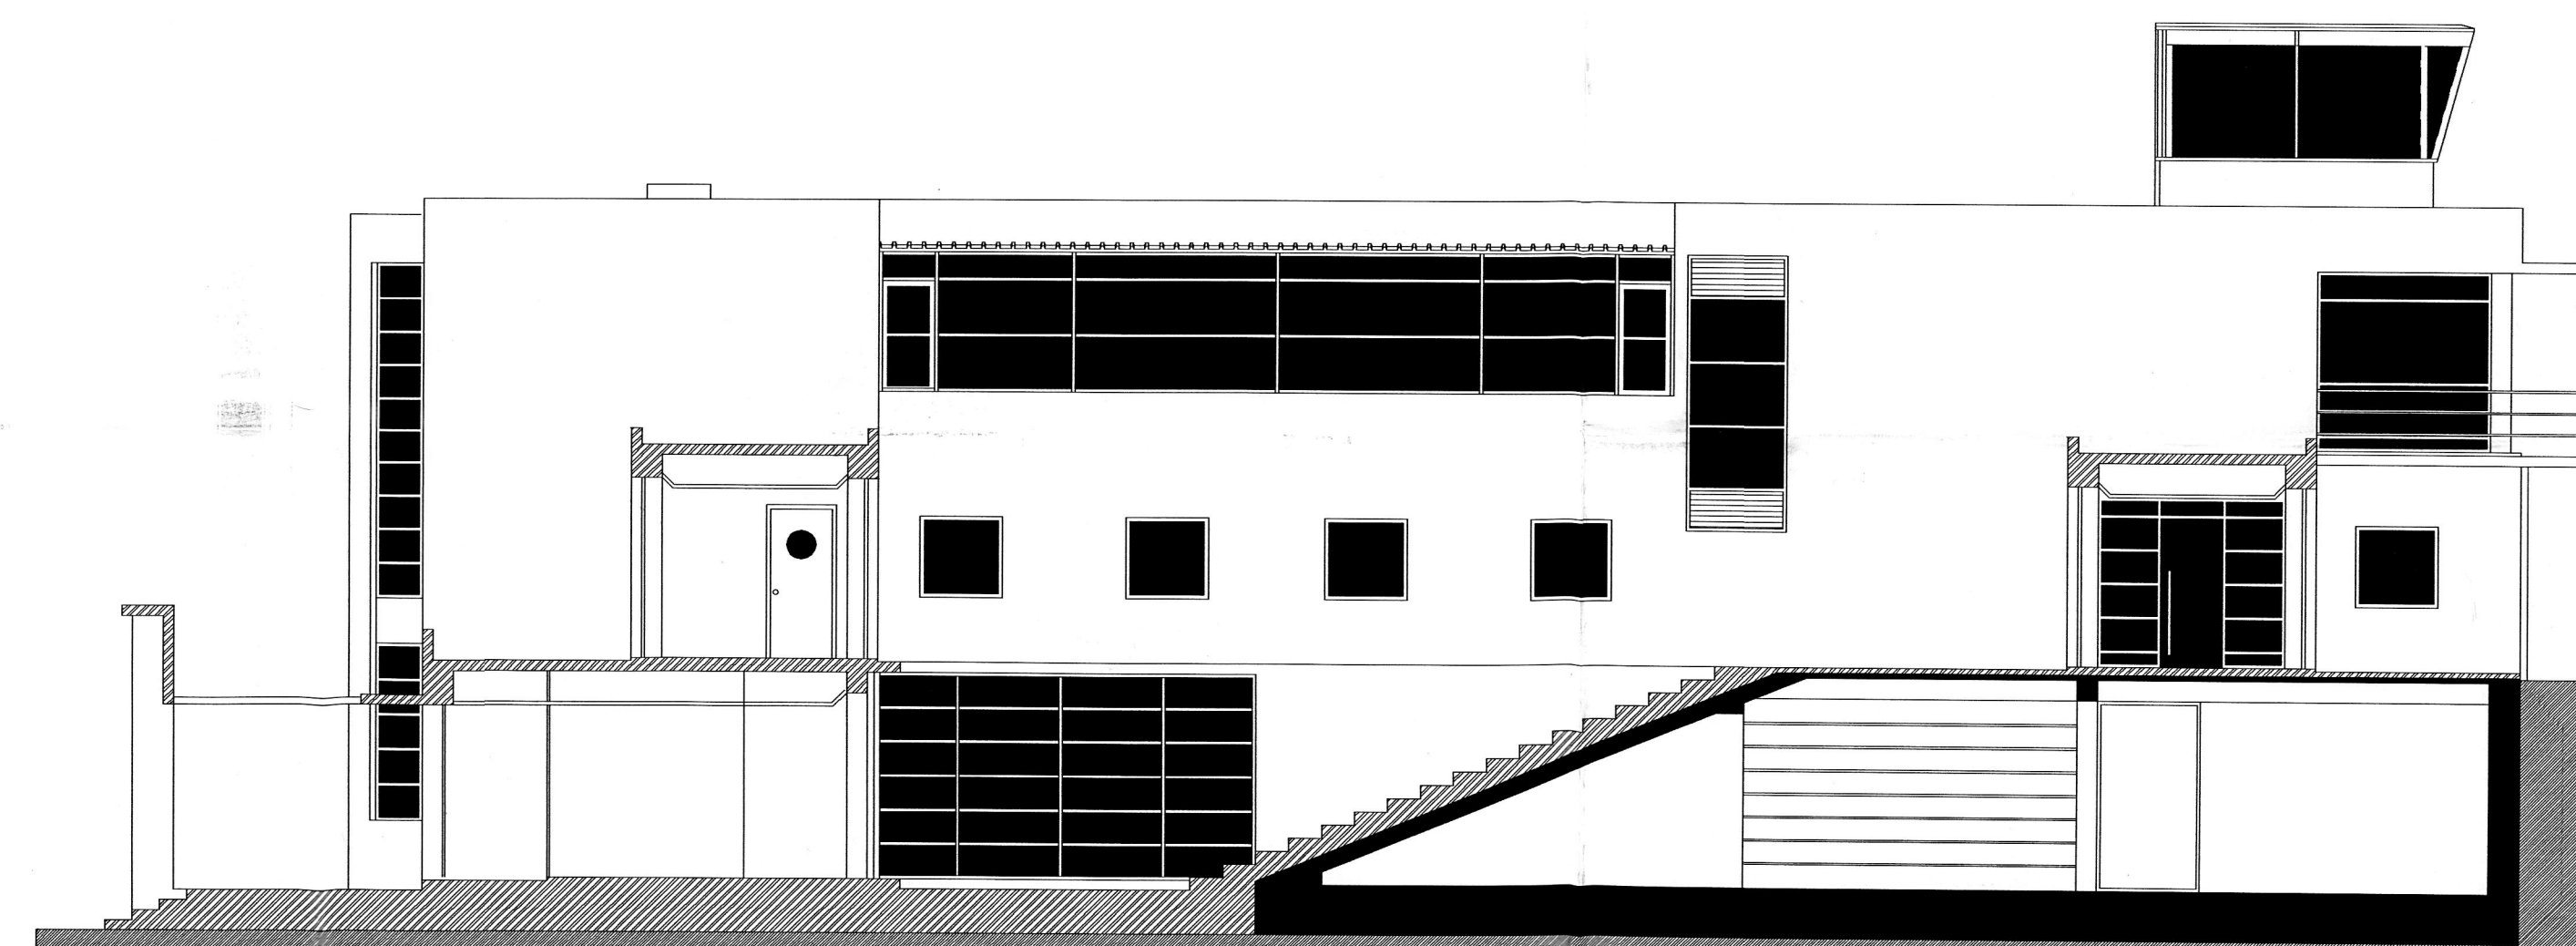


Corte CC'

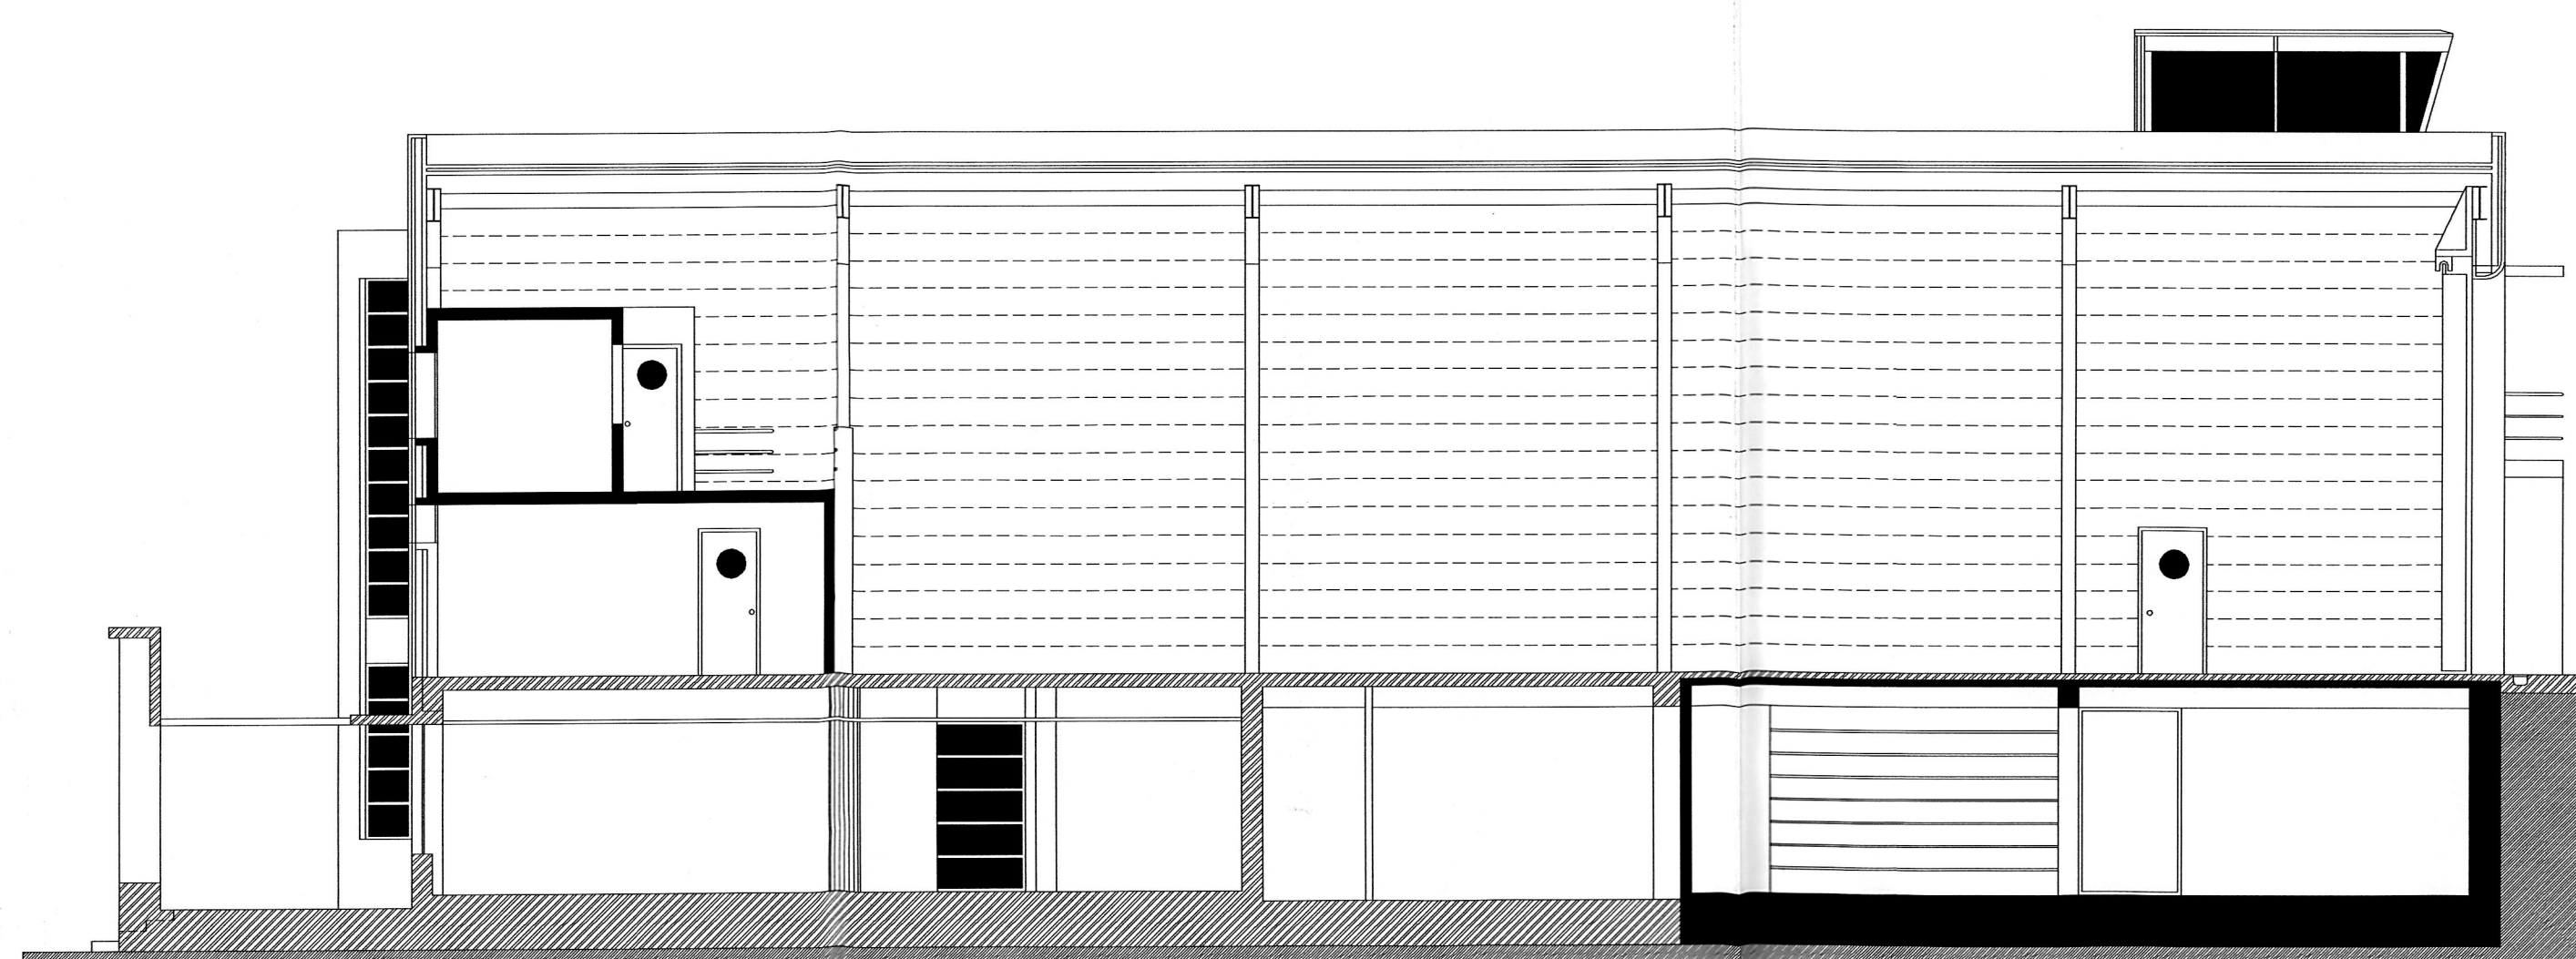


Corte DD'

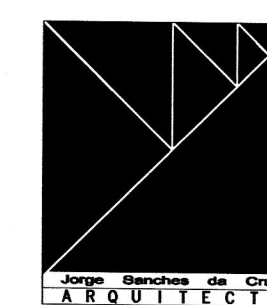

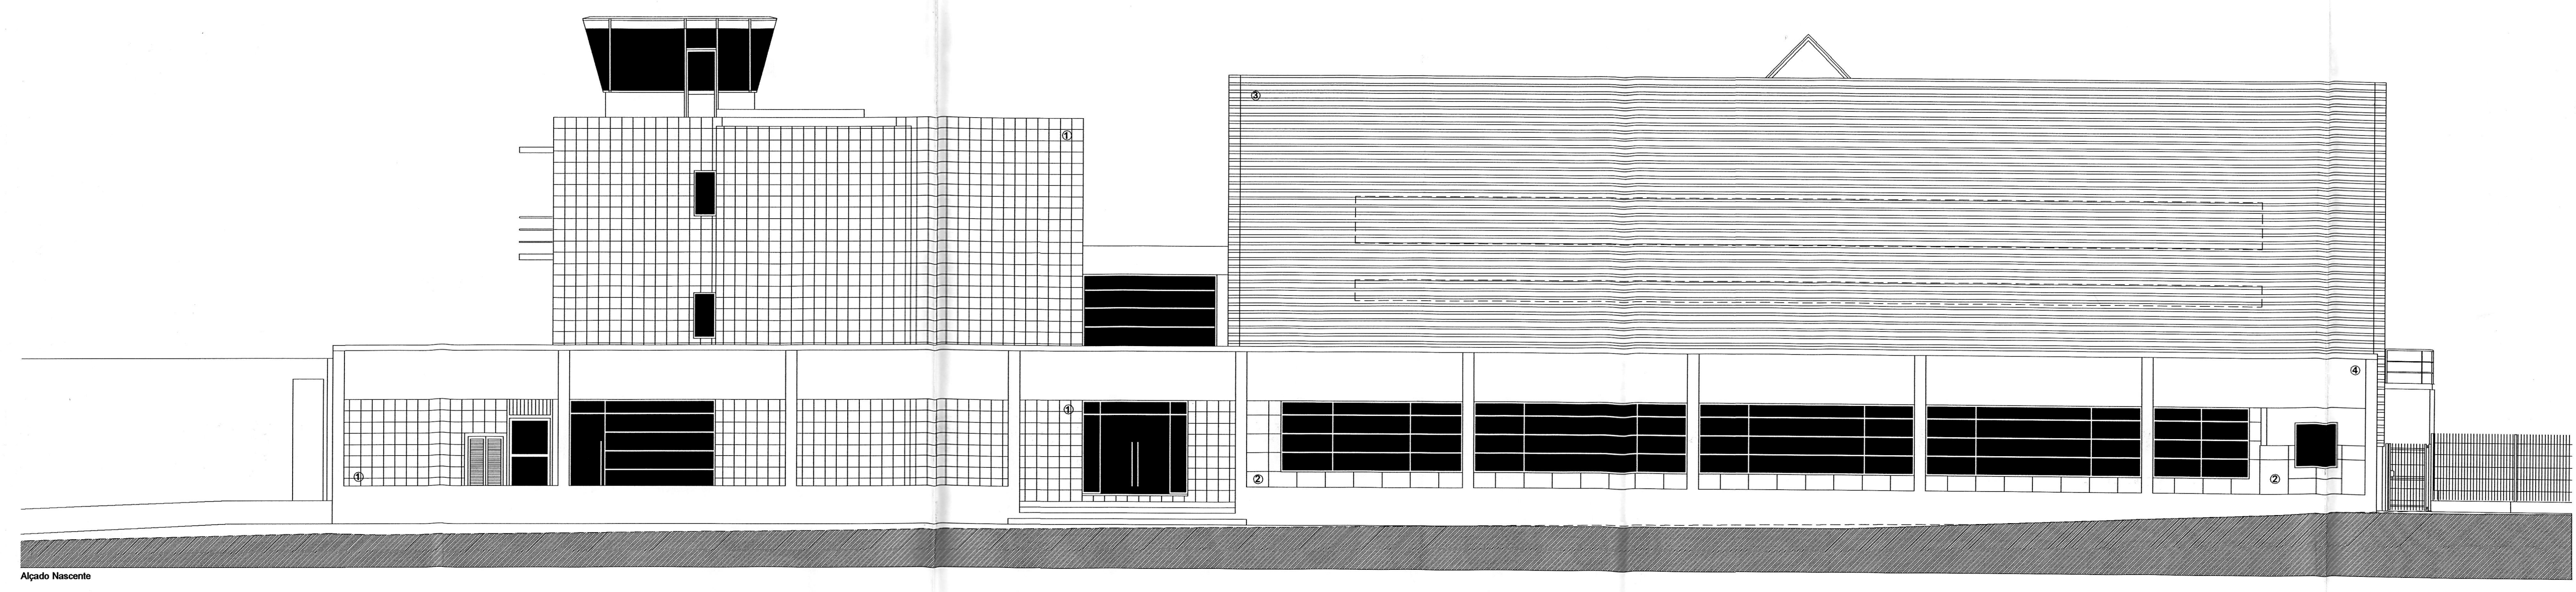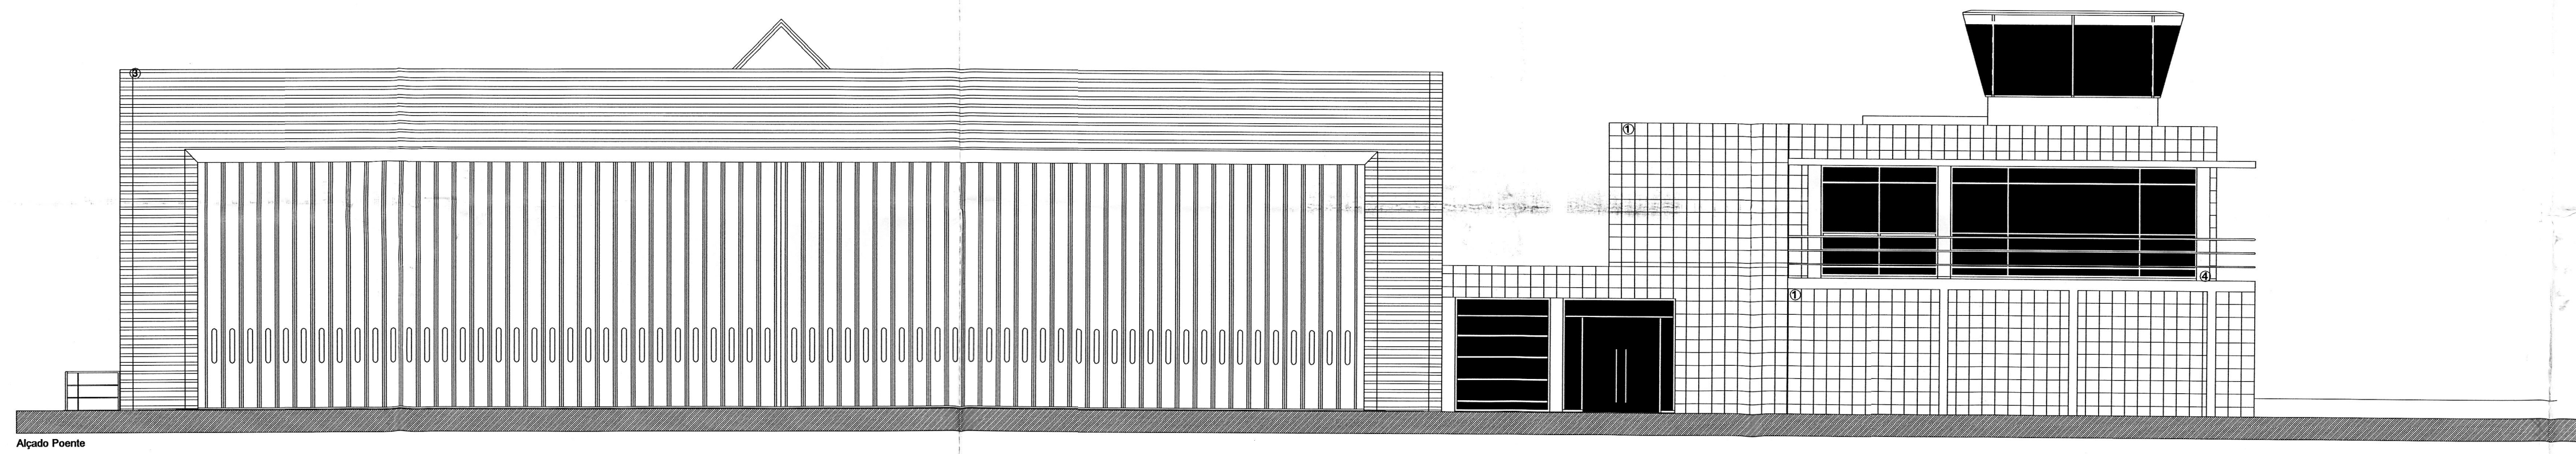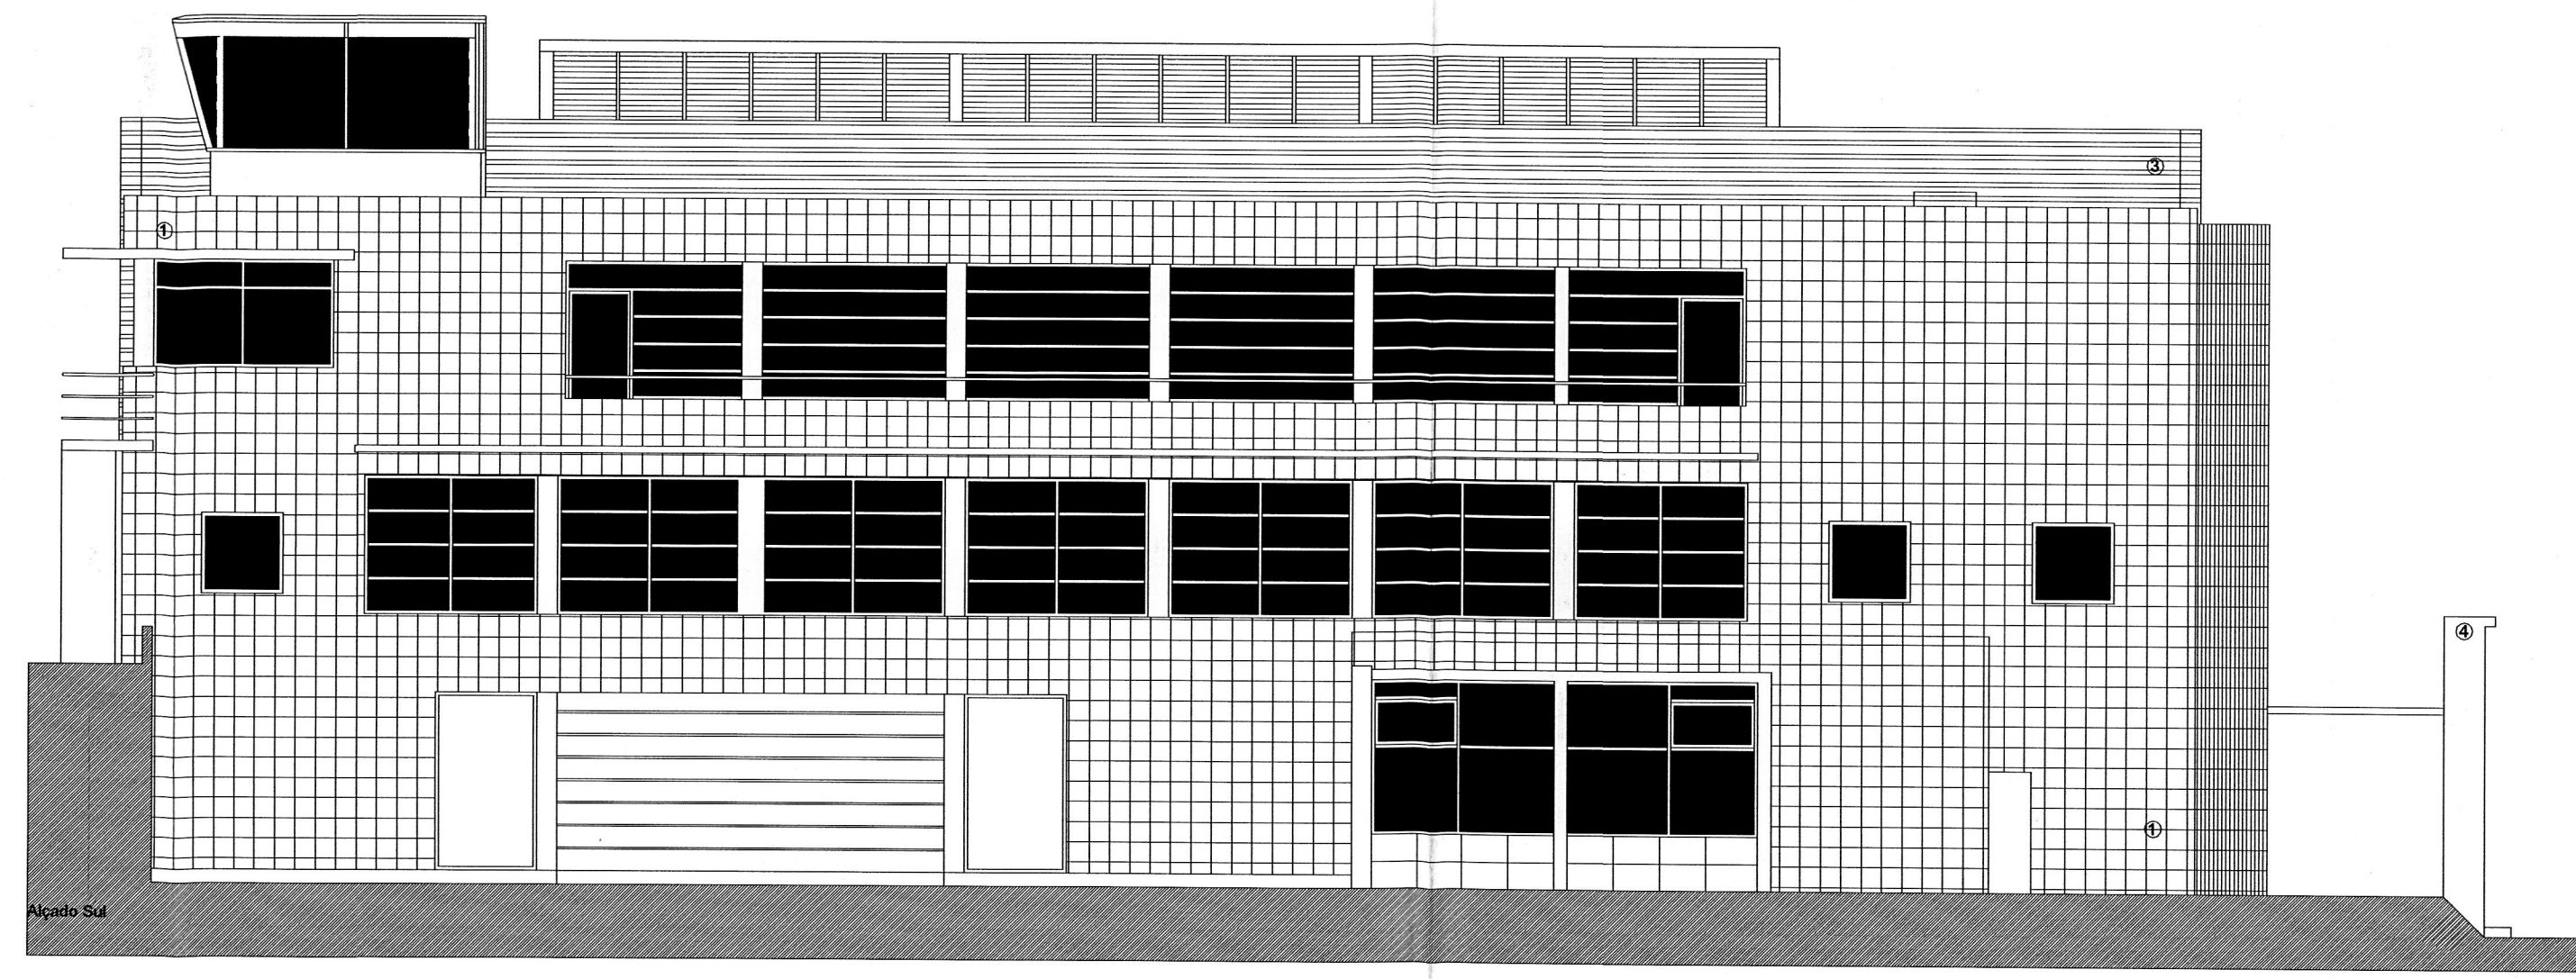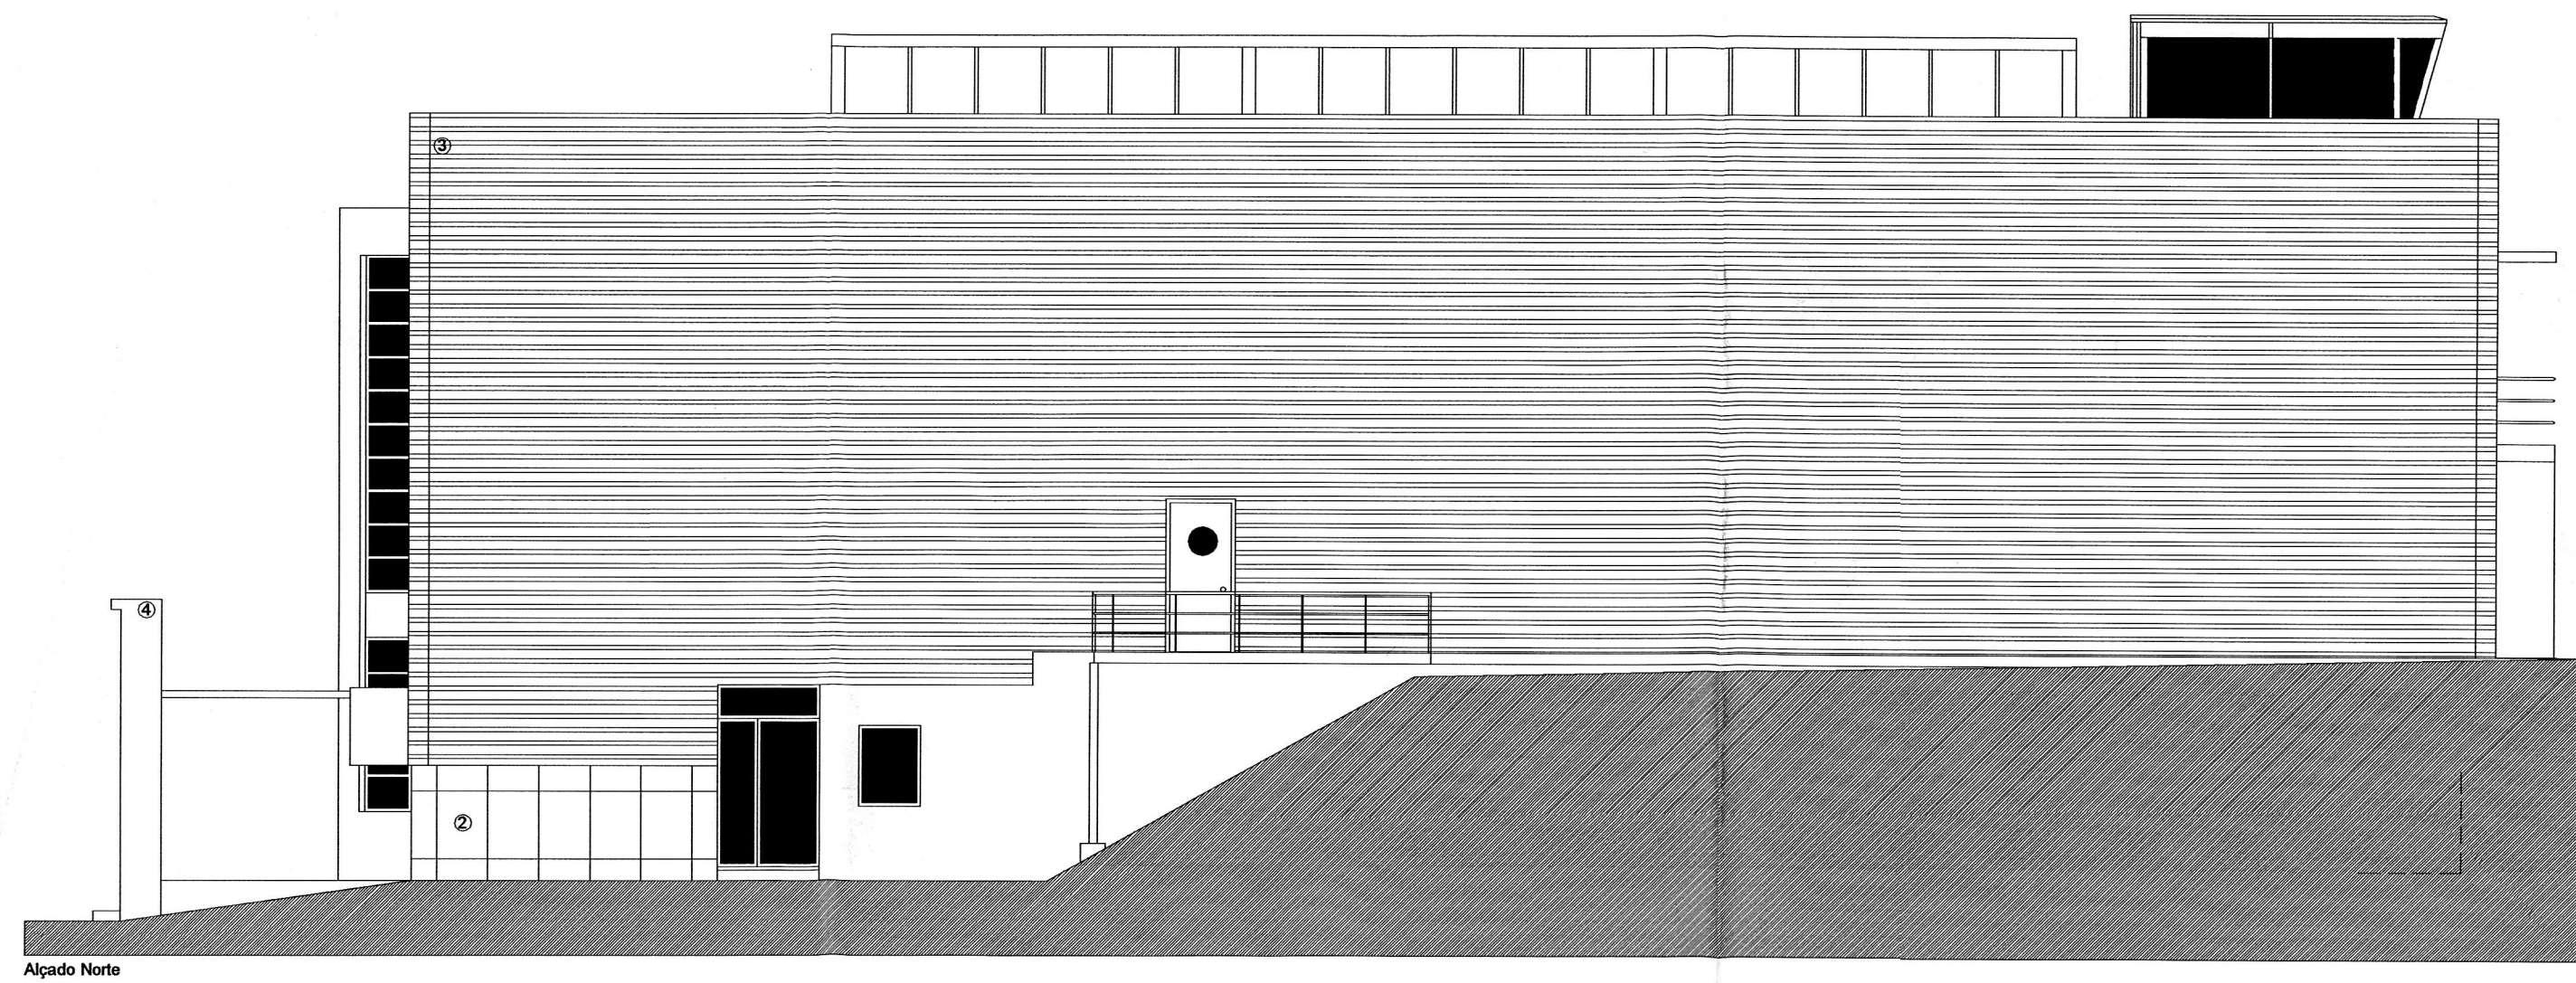


- 1 - Mosaico Porcelânico Branco Polido 30 x 30 cm
- 2 - Mármore Verde Viana Polido
- 3 - Chapa Perfurada Lacada - Cinza Metálico
- 4 - Esmalte Cere sobre Betão
- 5 - Alumínio Termolacado Branco

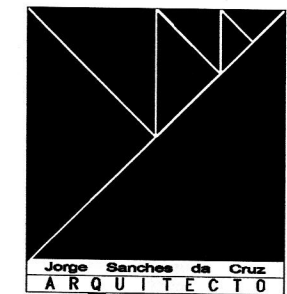


CONSTRUÍDO
 ALÇADOS
 escala 1:100
 data
 Nov 2013
 desenhado
 Jorge Gonçalves
 processo
 205-AGO-08




Corte AA'

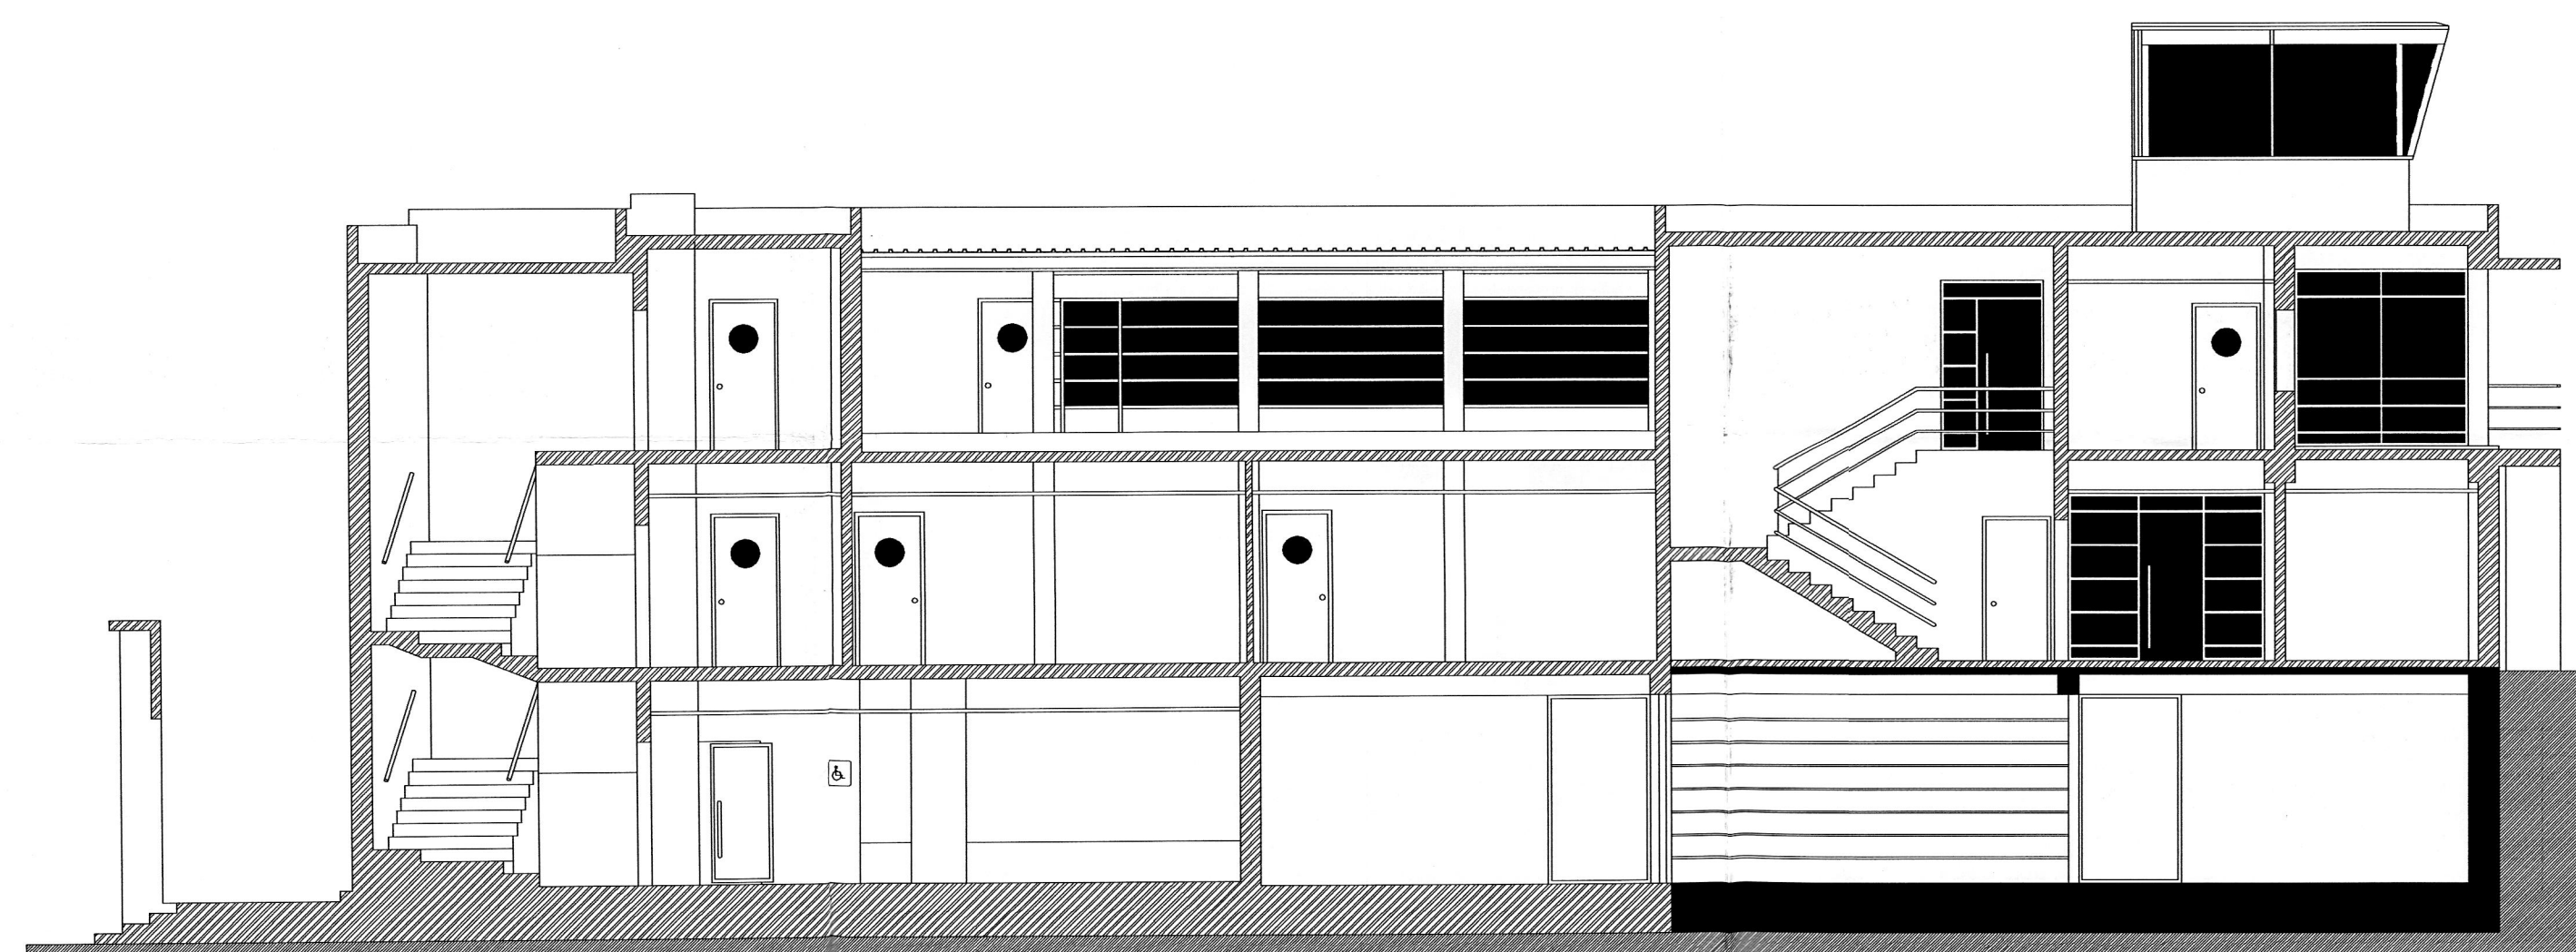


Corte BB'

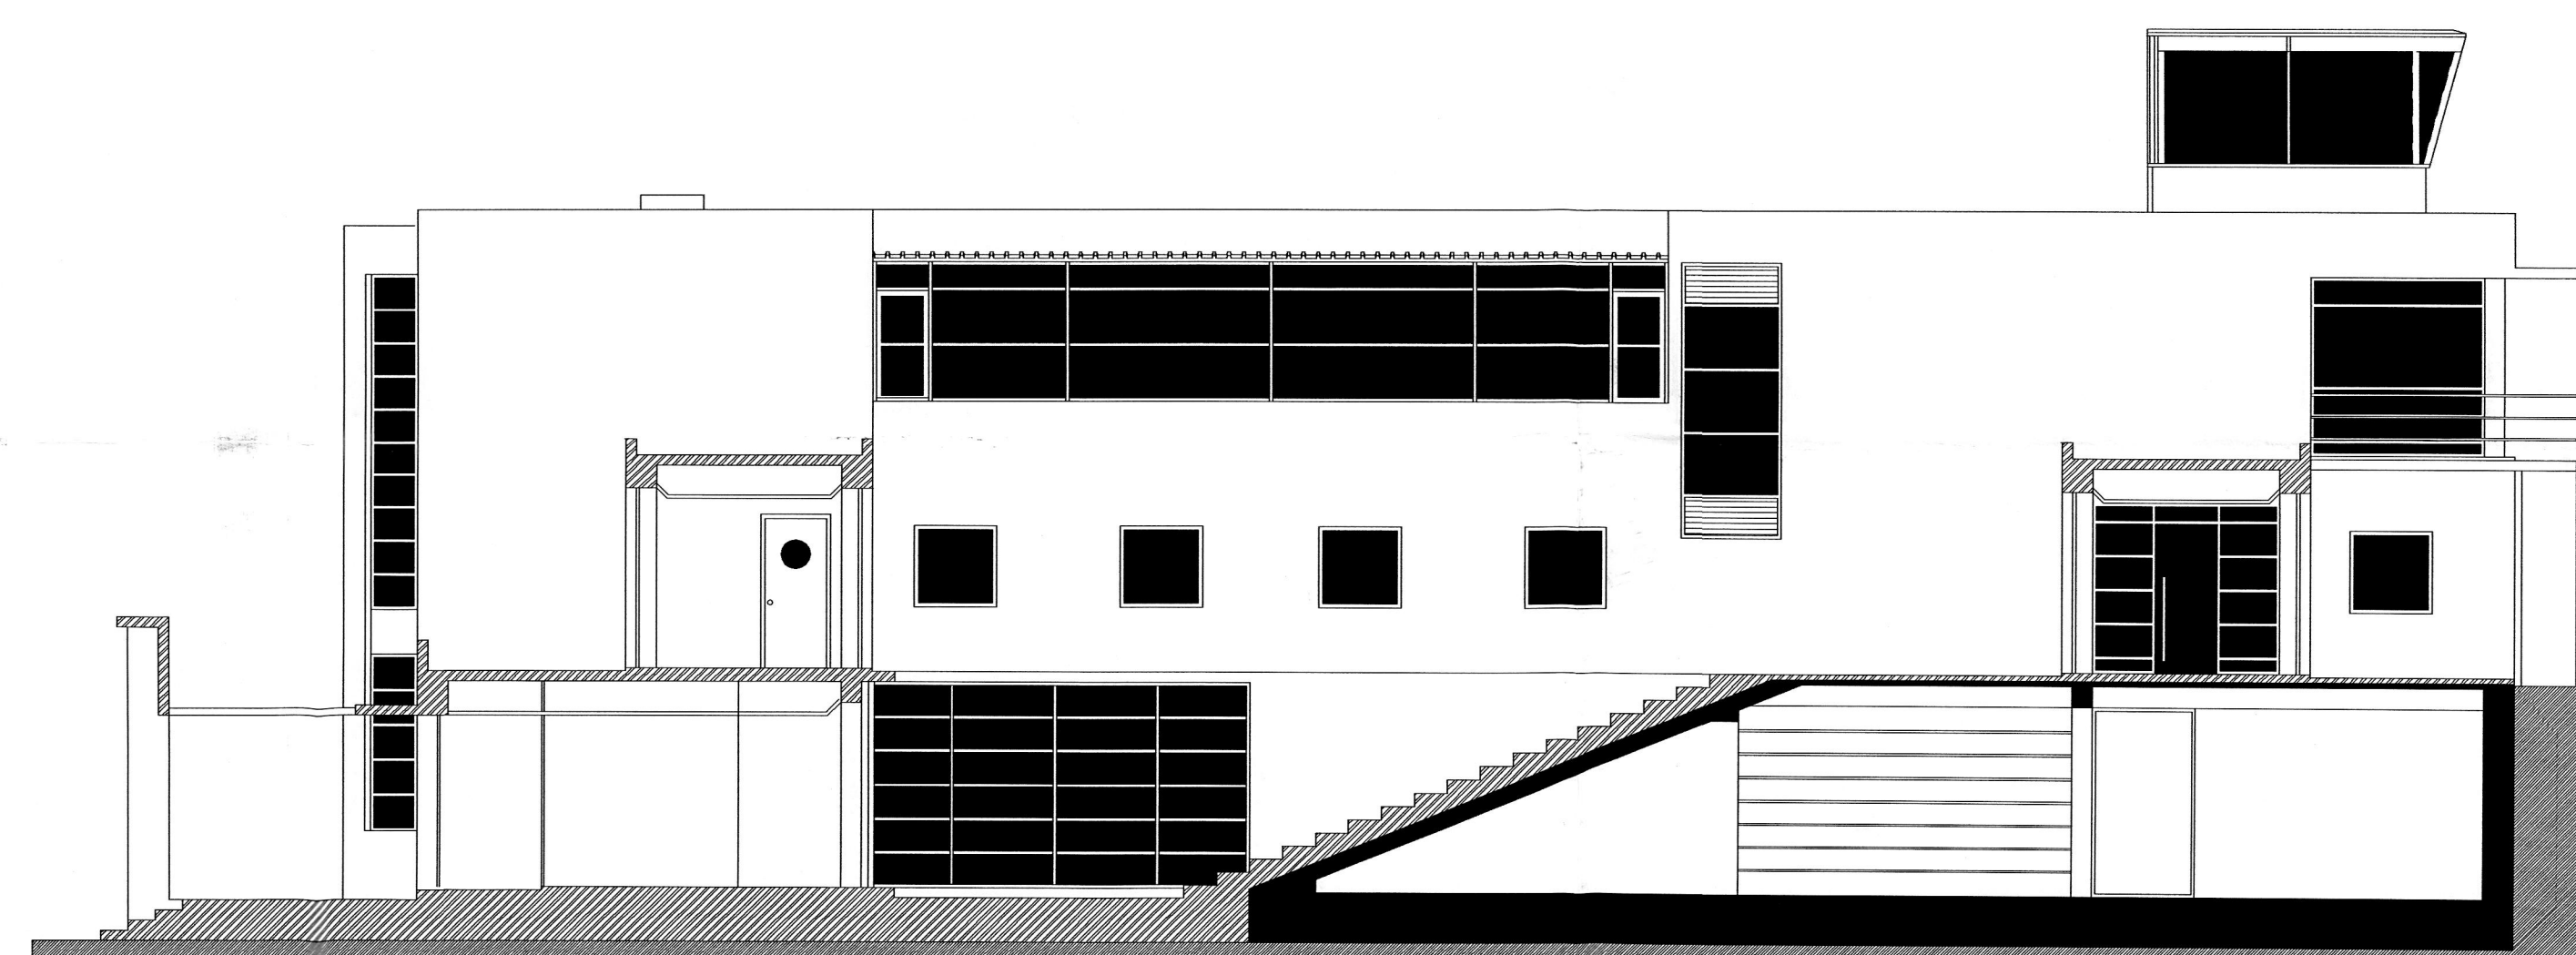

Corte CC'

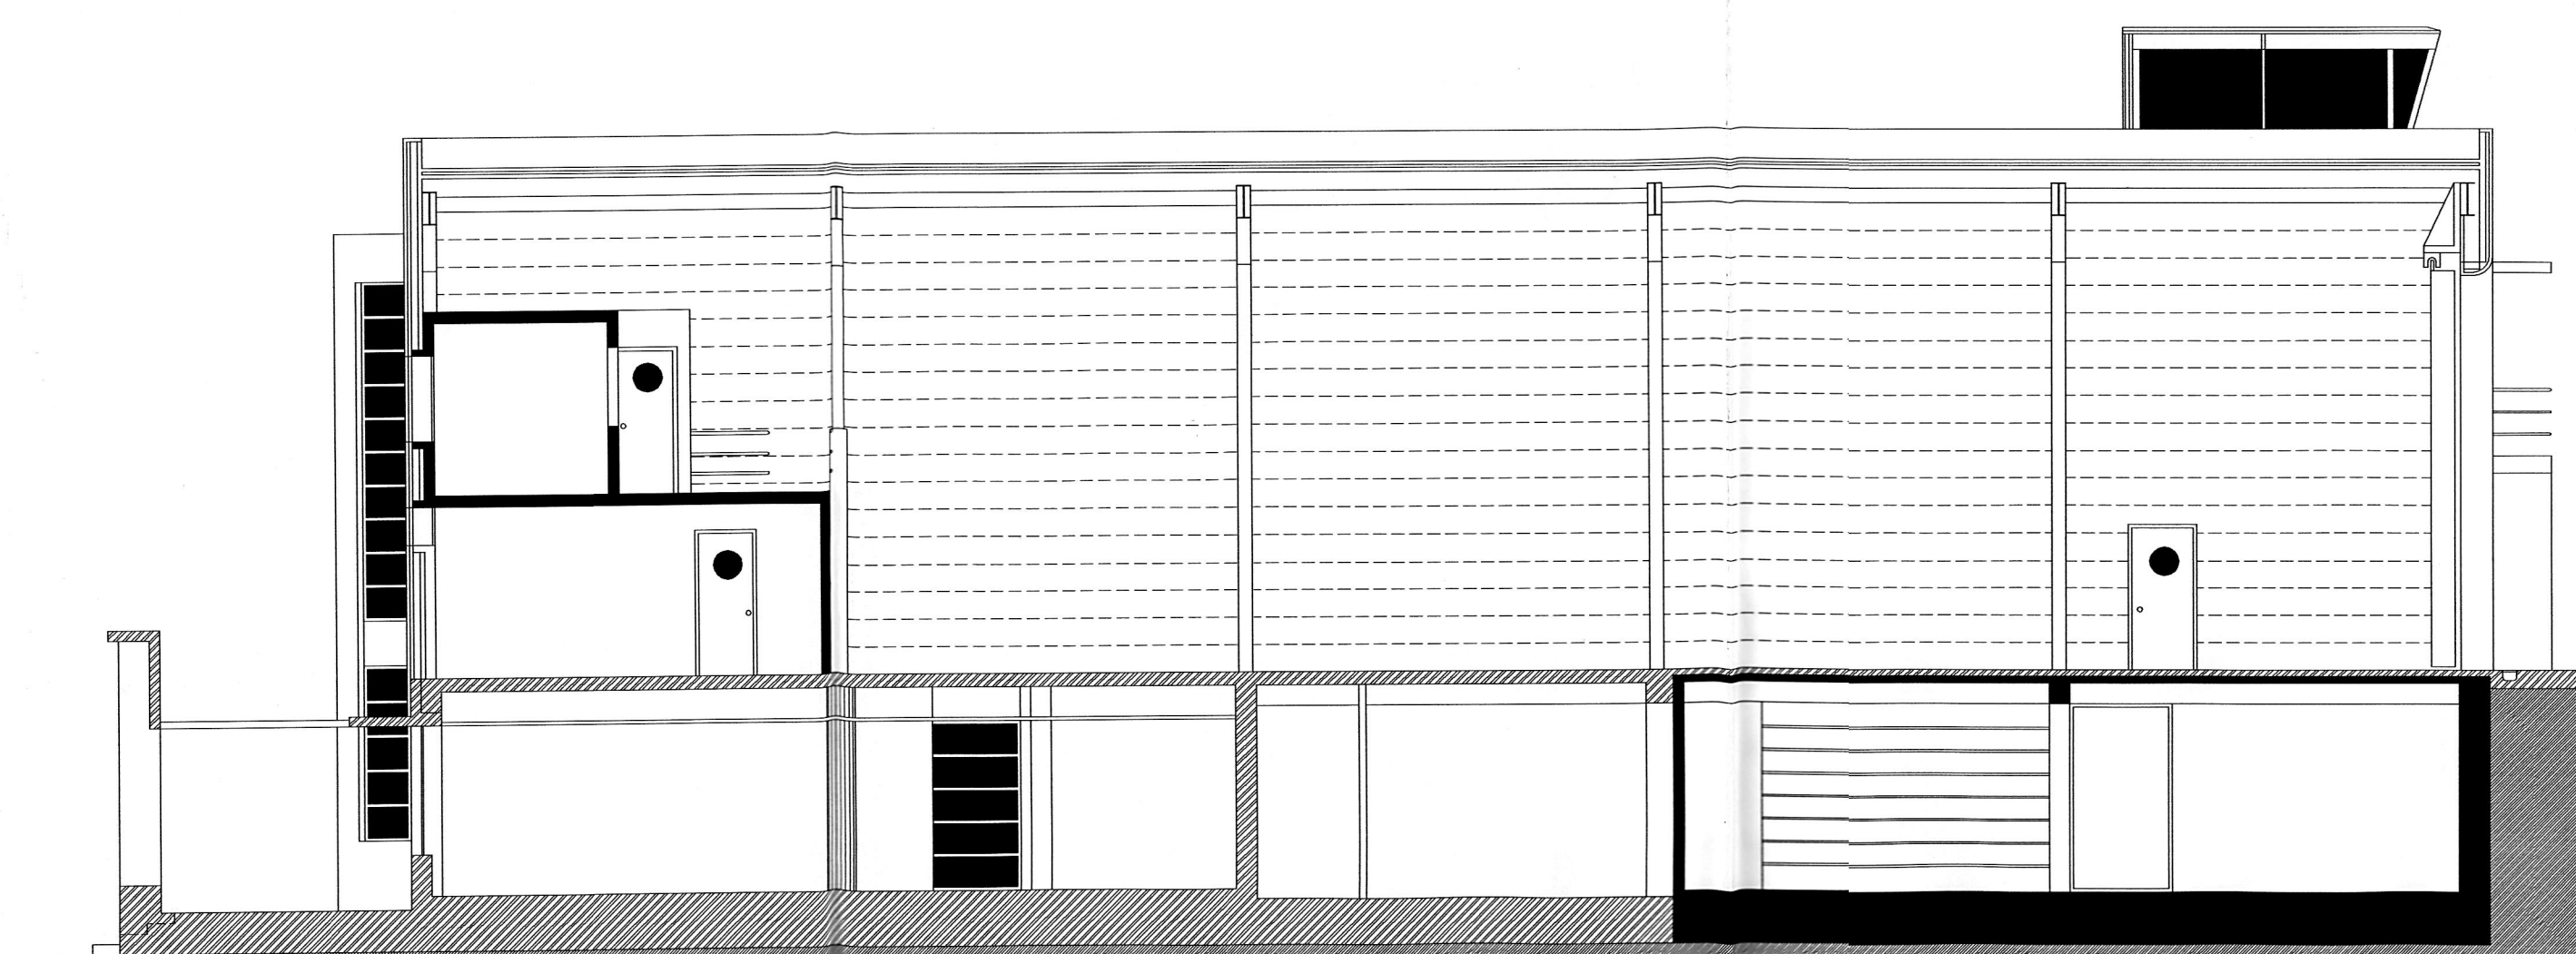





Corte DD'

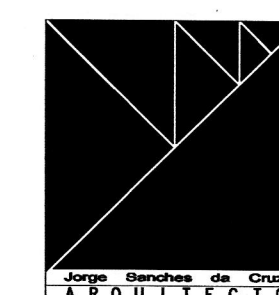

ACADEMIA AERONÁUTICA DE ÉVORA
Legalização das Obras de Voo

desenho
CONSTRUÍDO
CORTES
escala 1:100

data
Nov 2013
desenho
desenho
processo
205-AGO-08

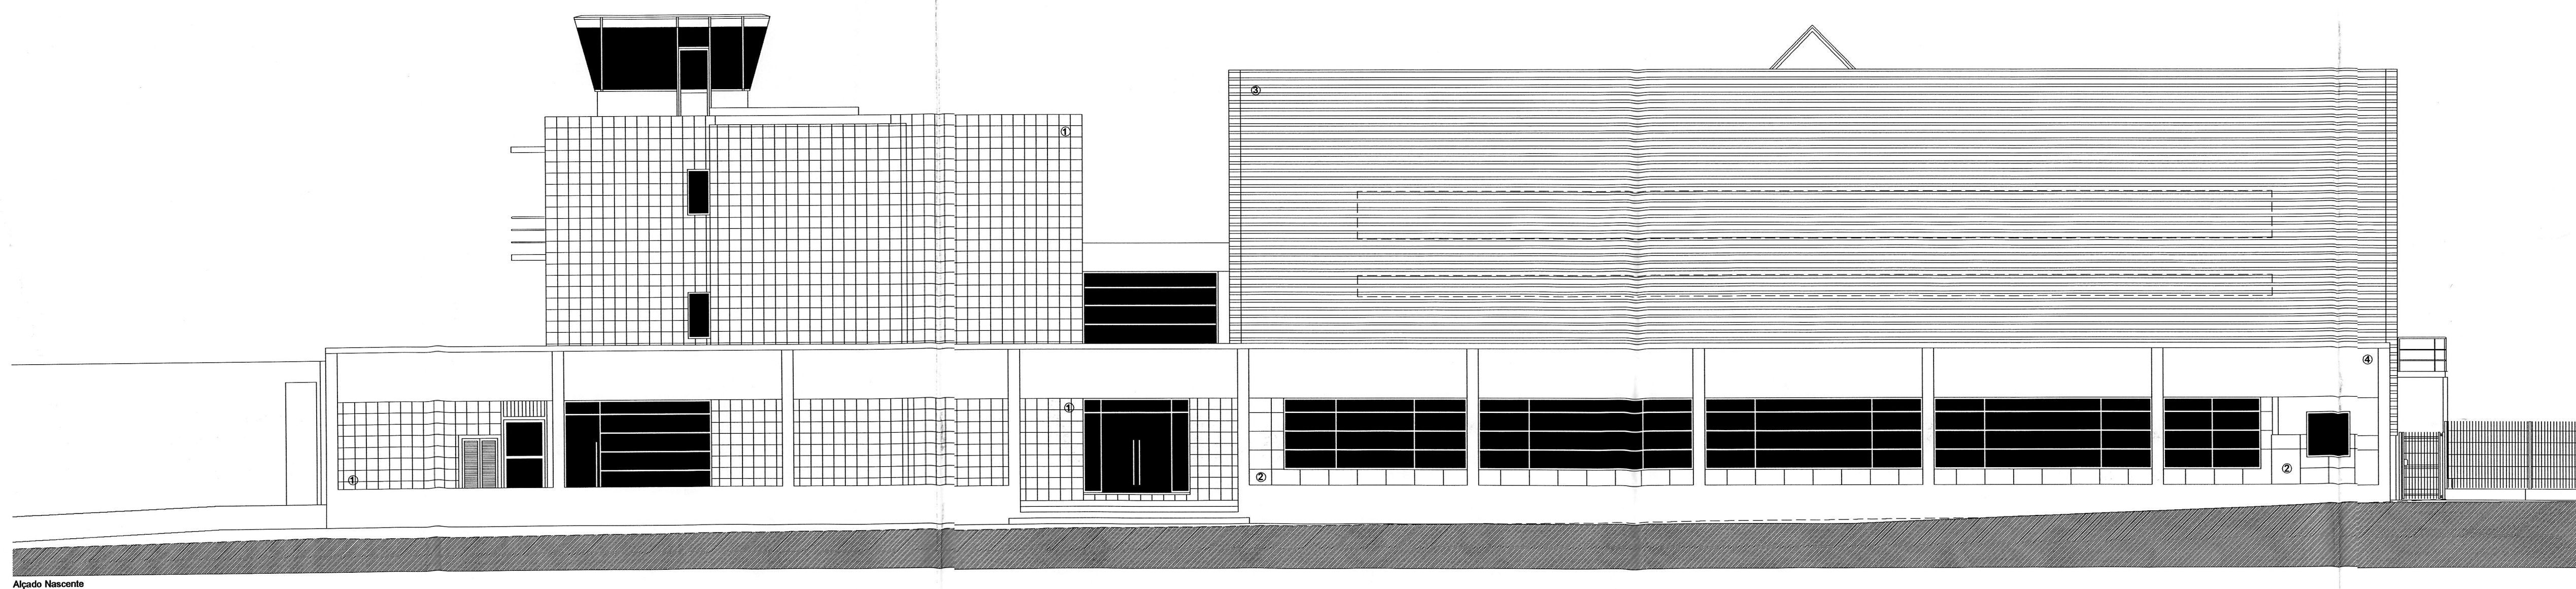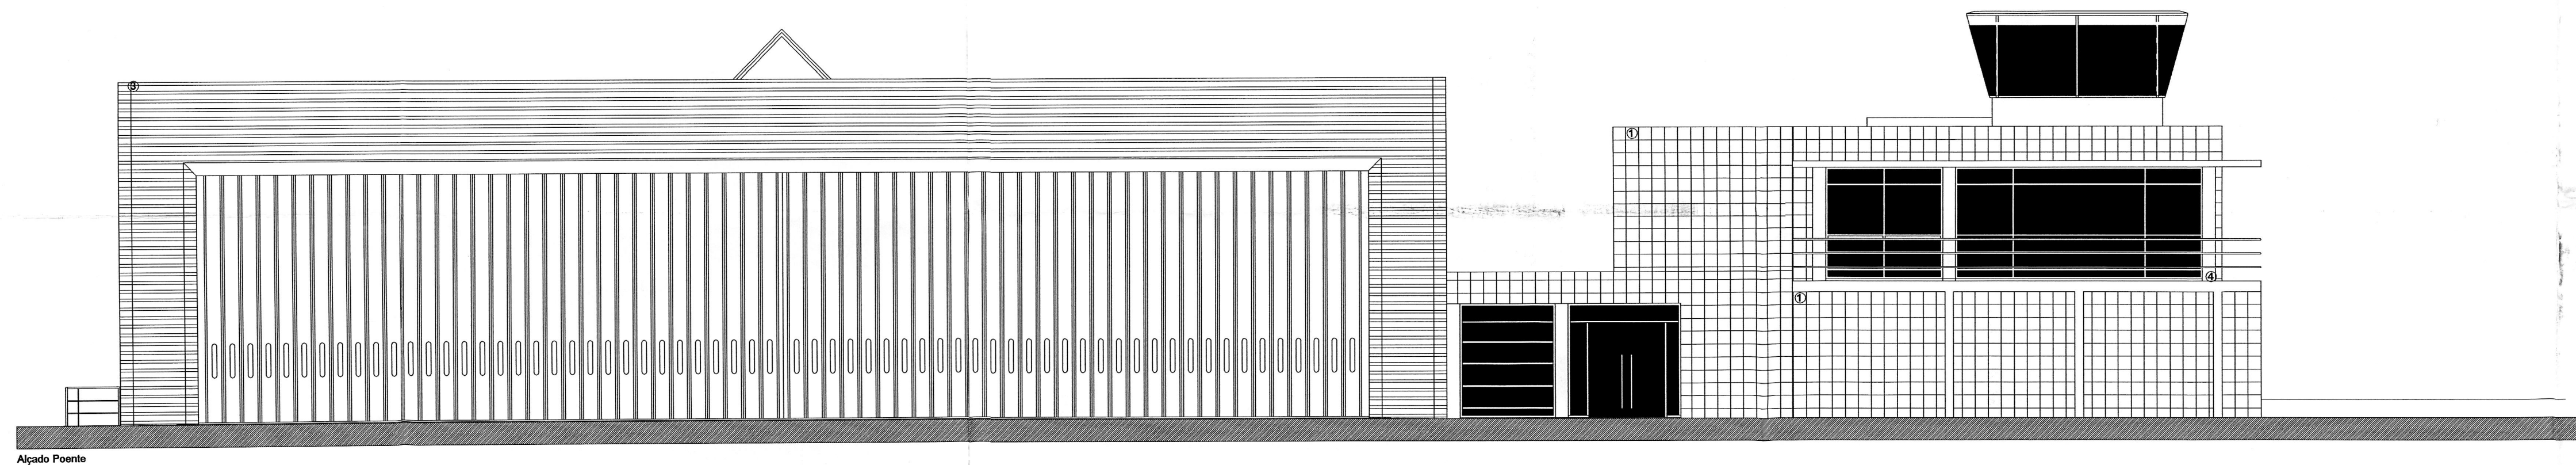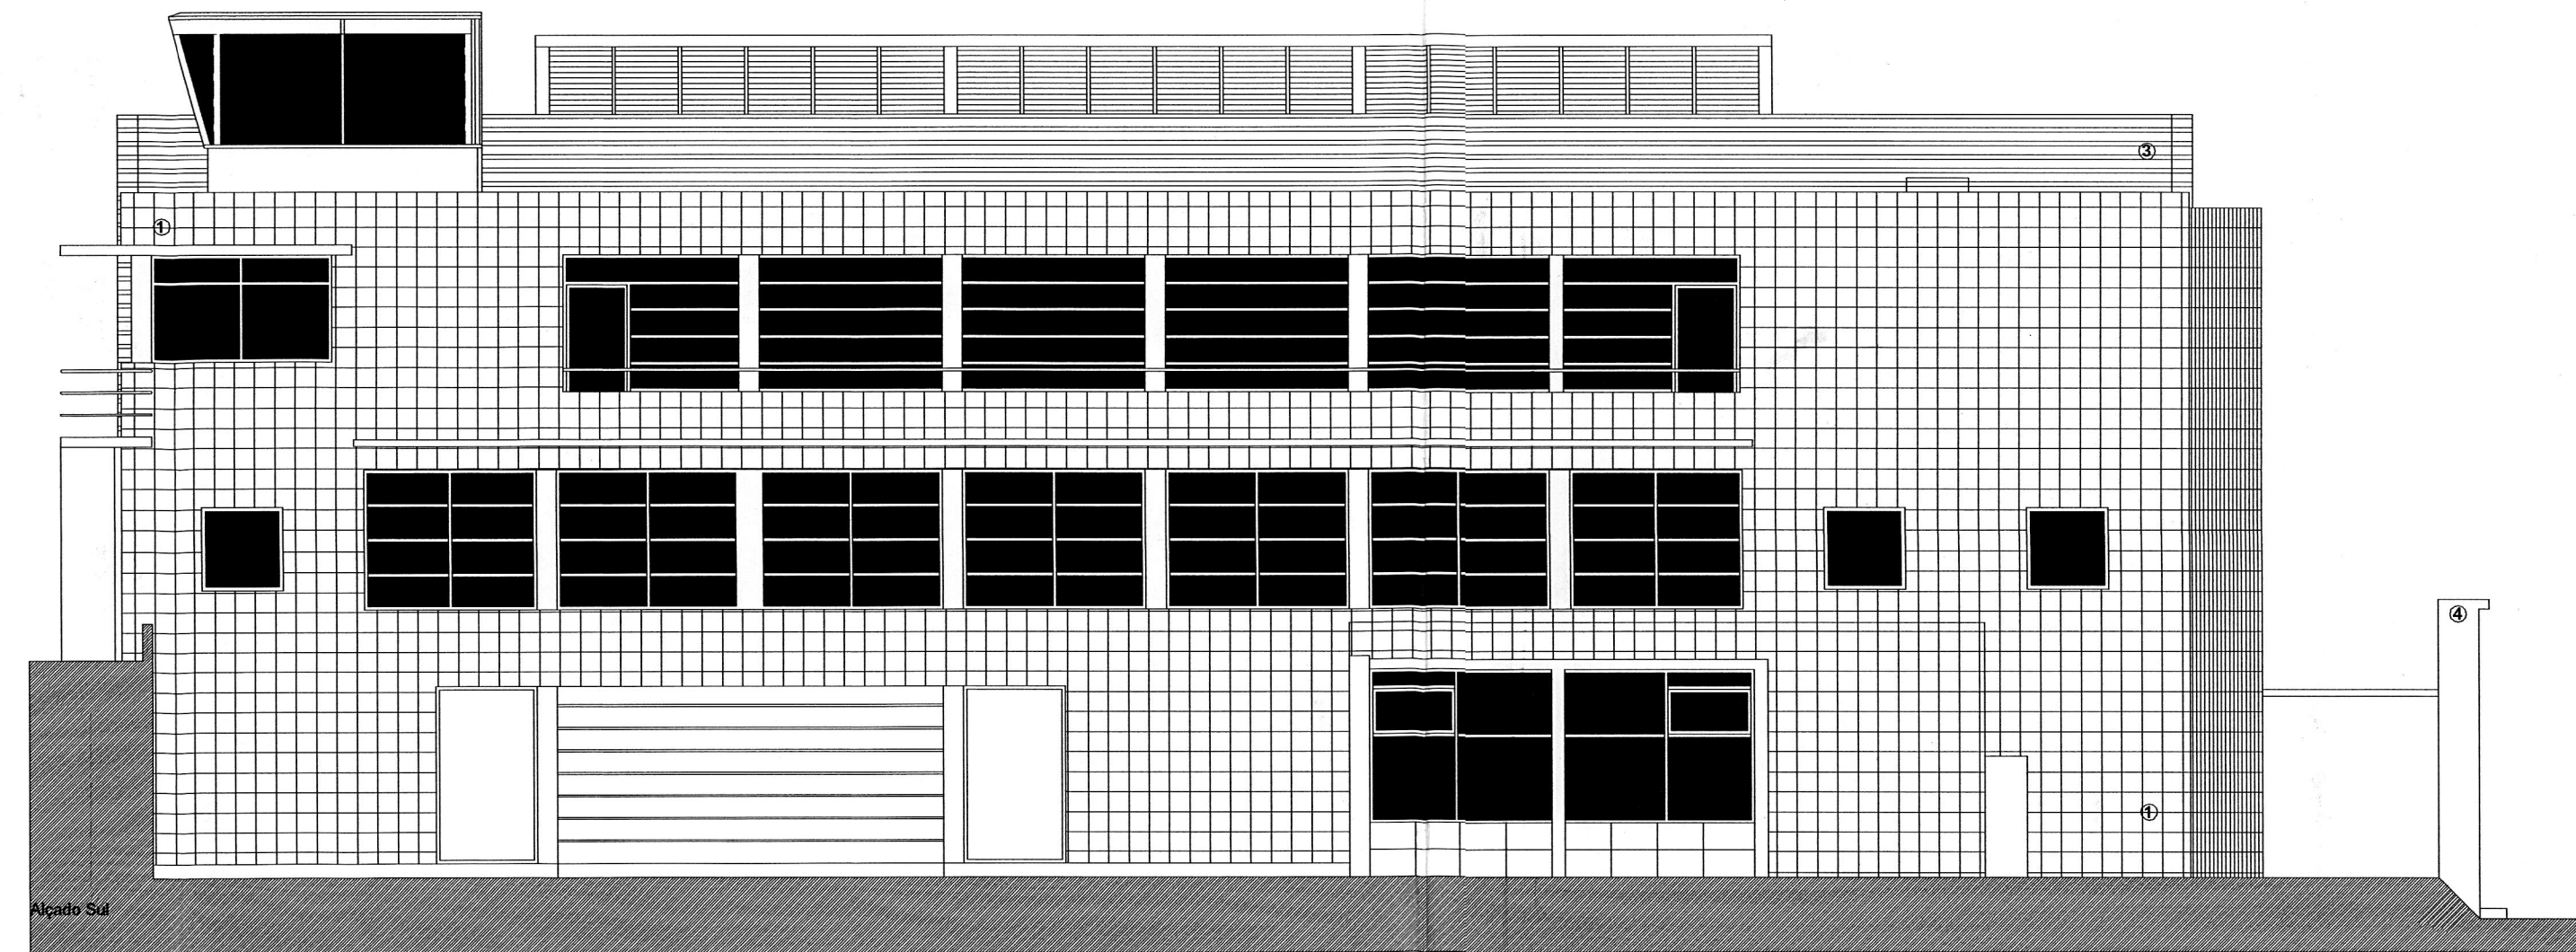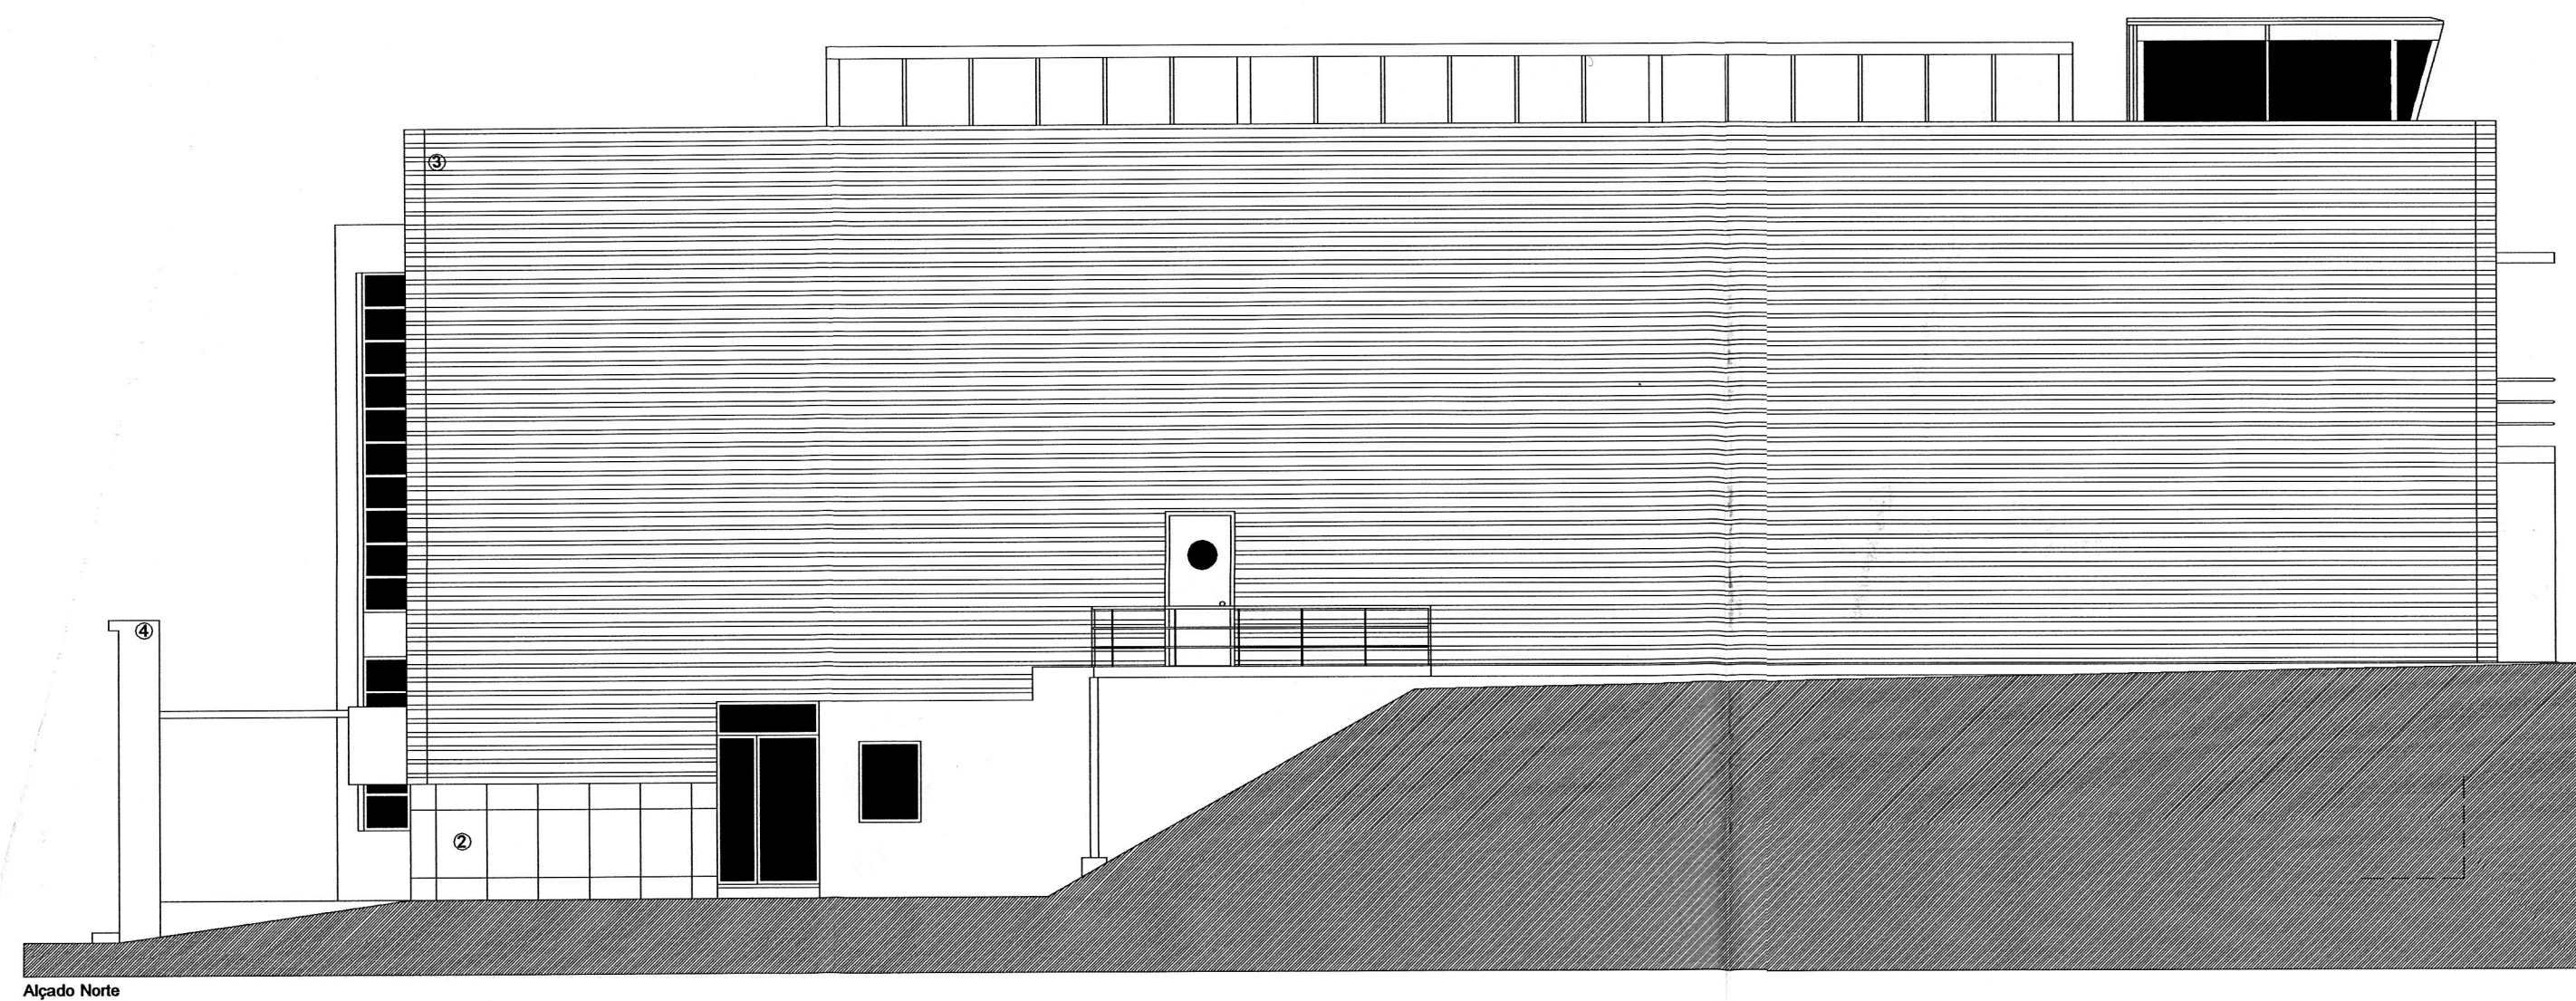

- 1 - Mosaico Porcelânico Branco Polido 30 x 30 cm
- 2 - Mármore Verde Viana Polido
- 3 - Chupa Perfurada Lacada - Cinza Metálico
- 4 - Esmalte Ocre sobre Betão
- 5 - Alumínio Termolacado Branco

